



PLANOL UBICACIO URNES PATI COLUMNES - VOTACIONS dies 1, 2 i 3 EXERCENTS A-M

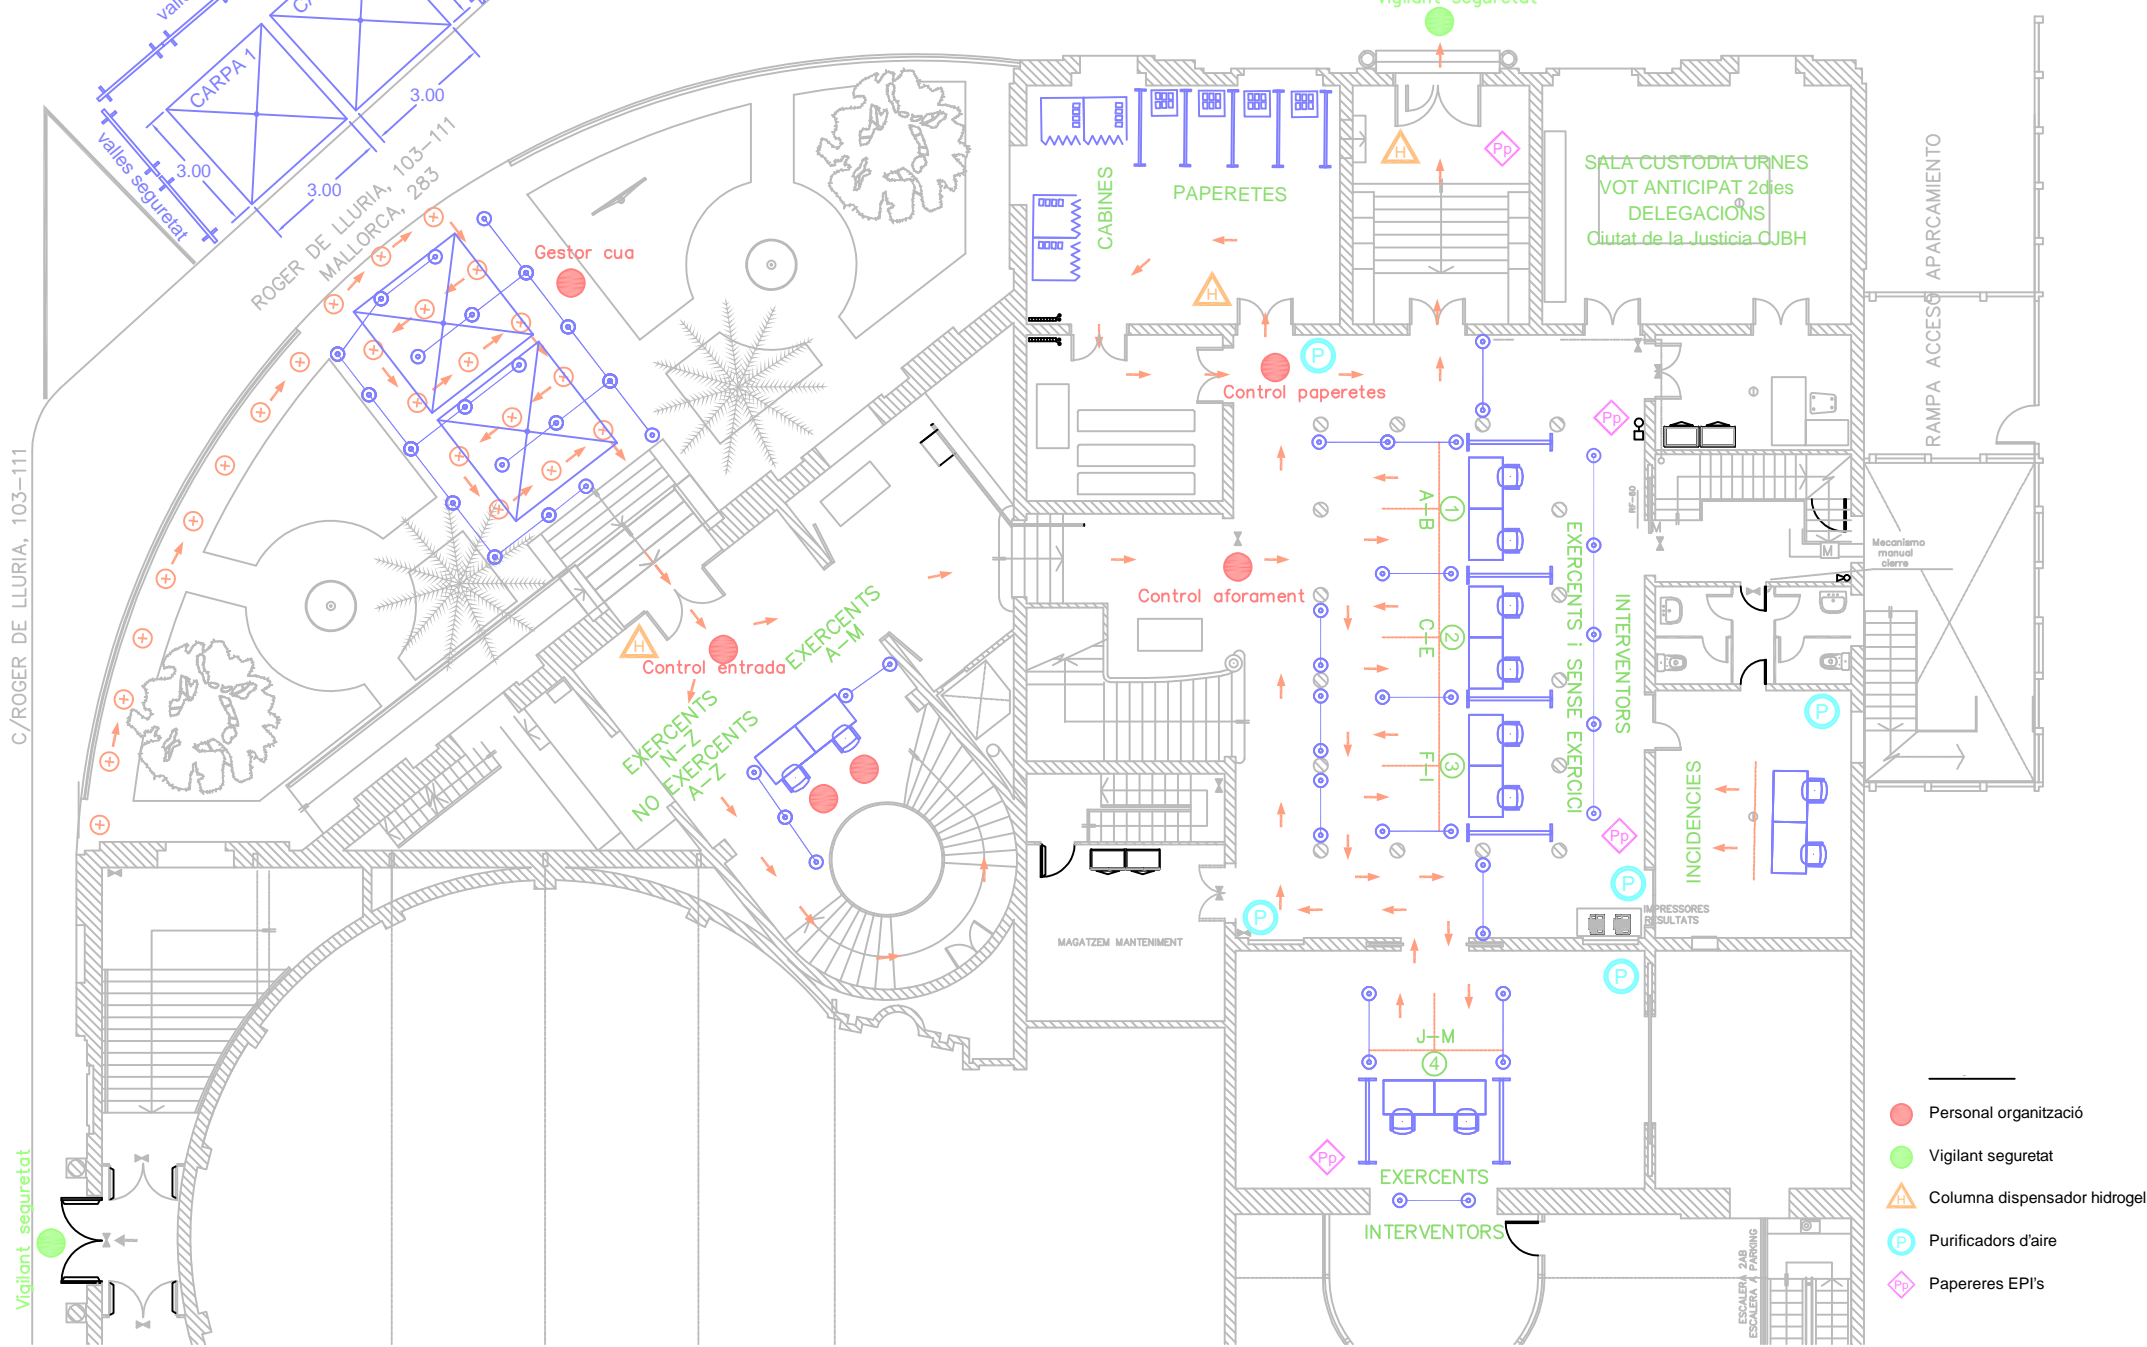


PLANOL UBICACIO URNES SALA ACTES - VOTACIONS dies 1,2 i 3 EXERCENTS N-Z i NO EXERCENTS A-Z

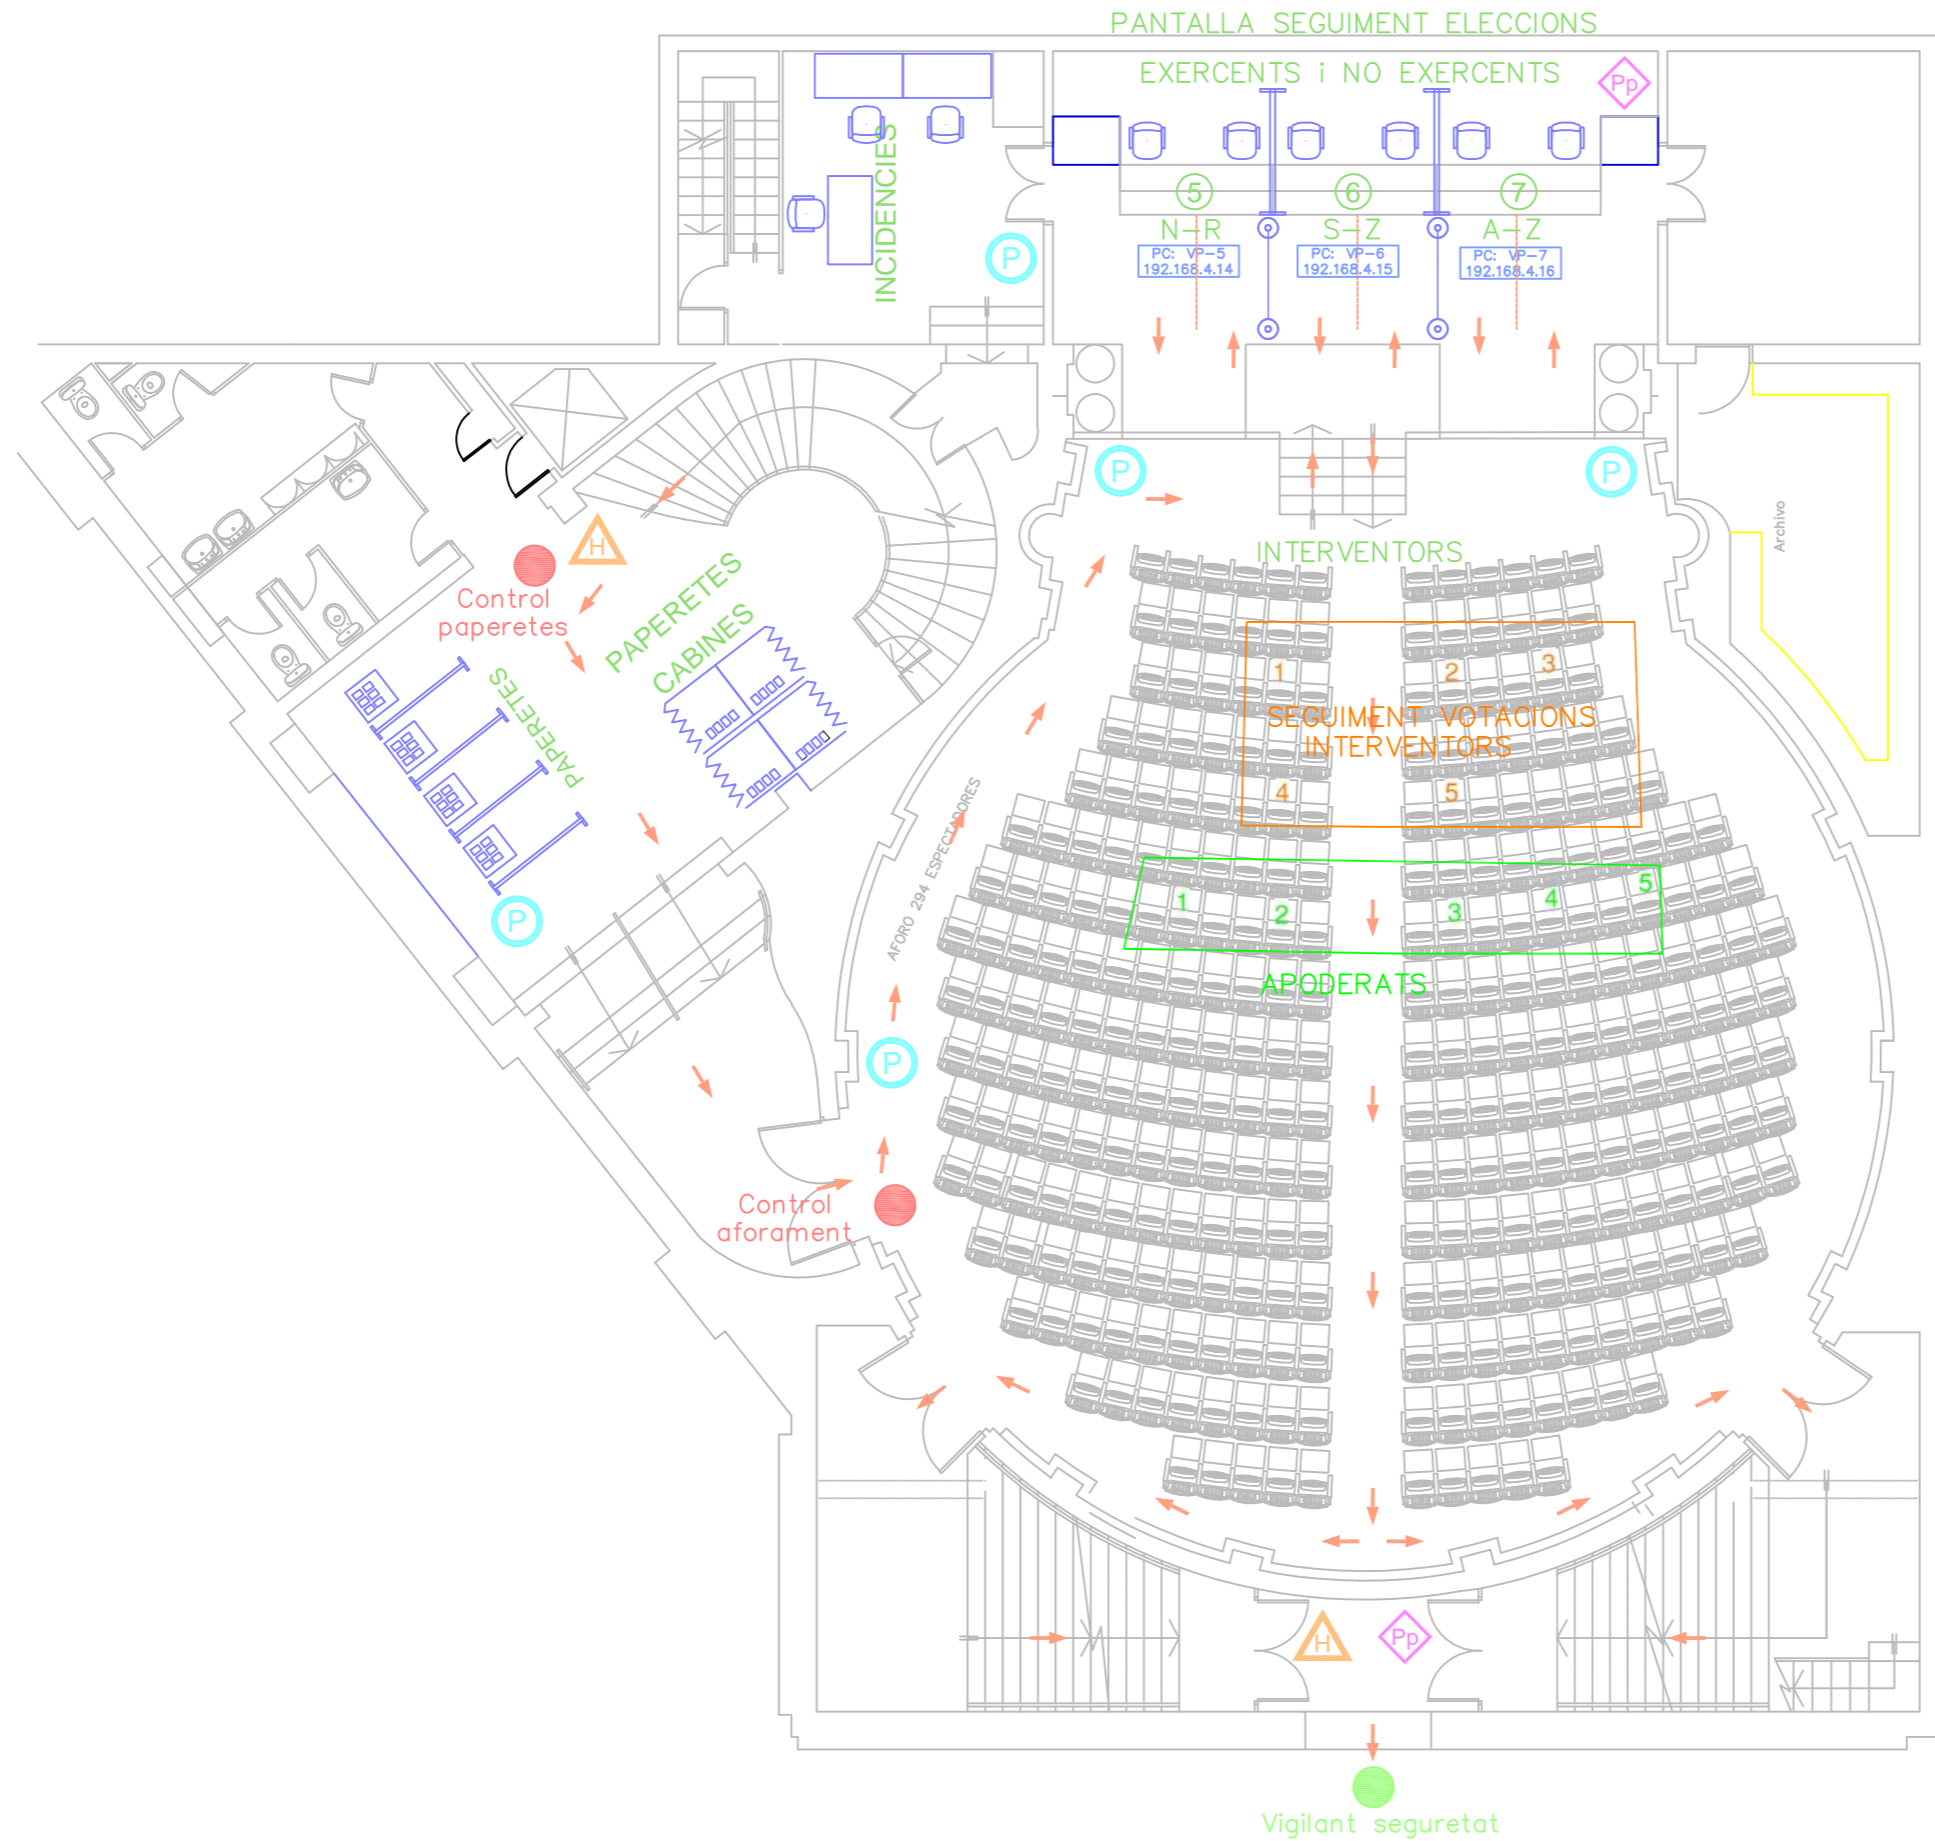

PLANOL UBICACIO URNES SALA ACTES - VOT PER CORREU EXERCENTS A-Z i NO EXERCENTS A-Z


PANTALLA SEGUIMENT ELECCIONS

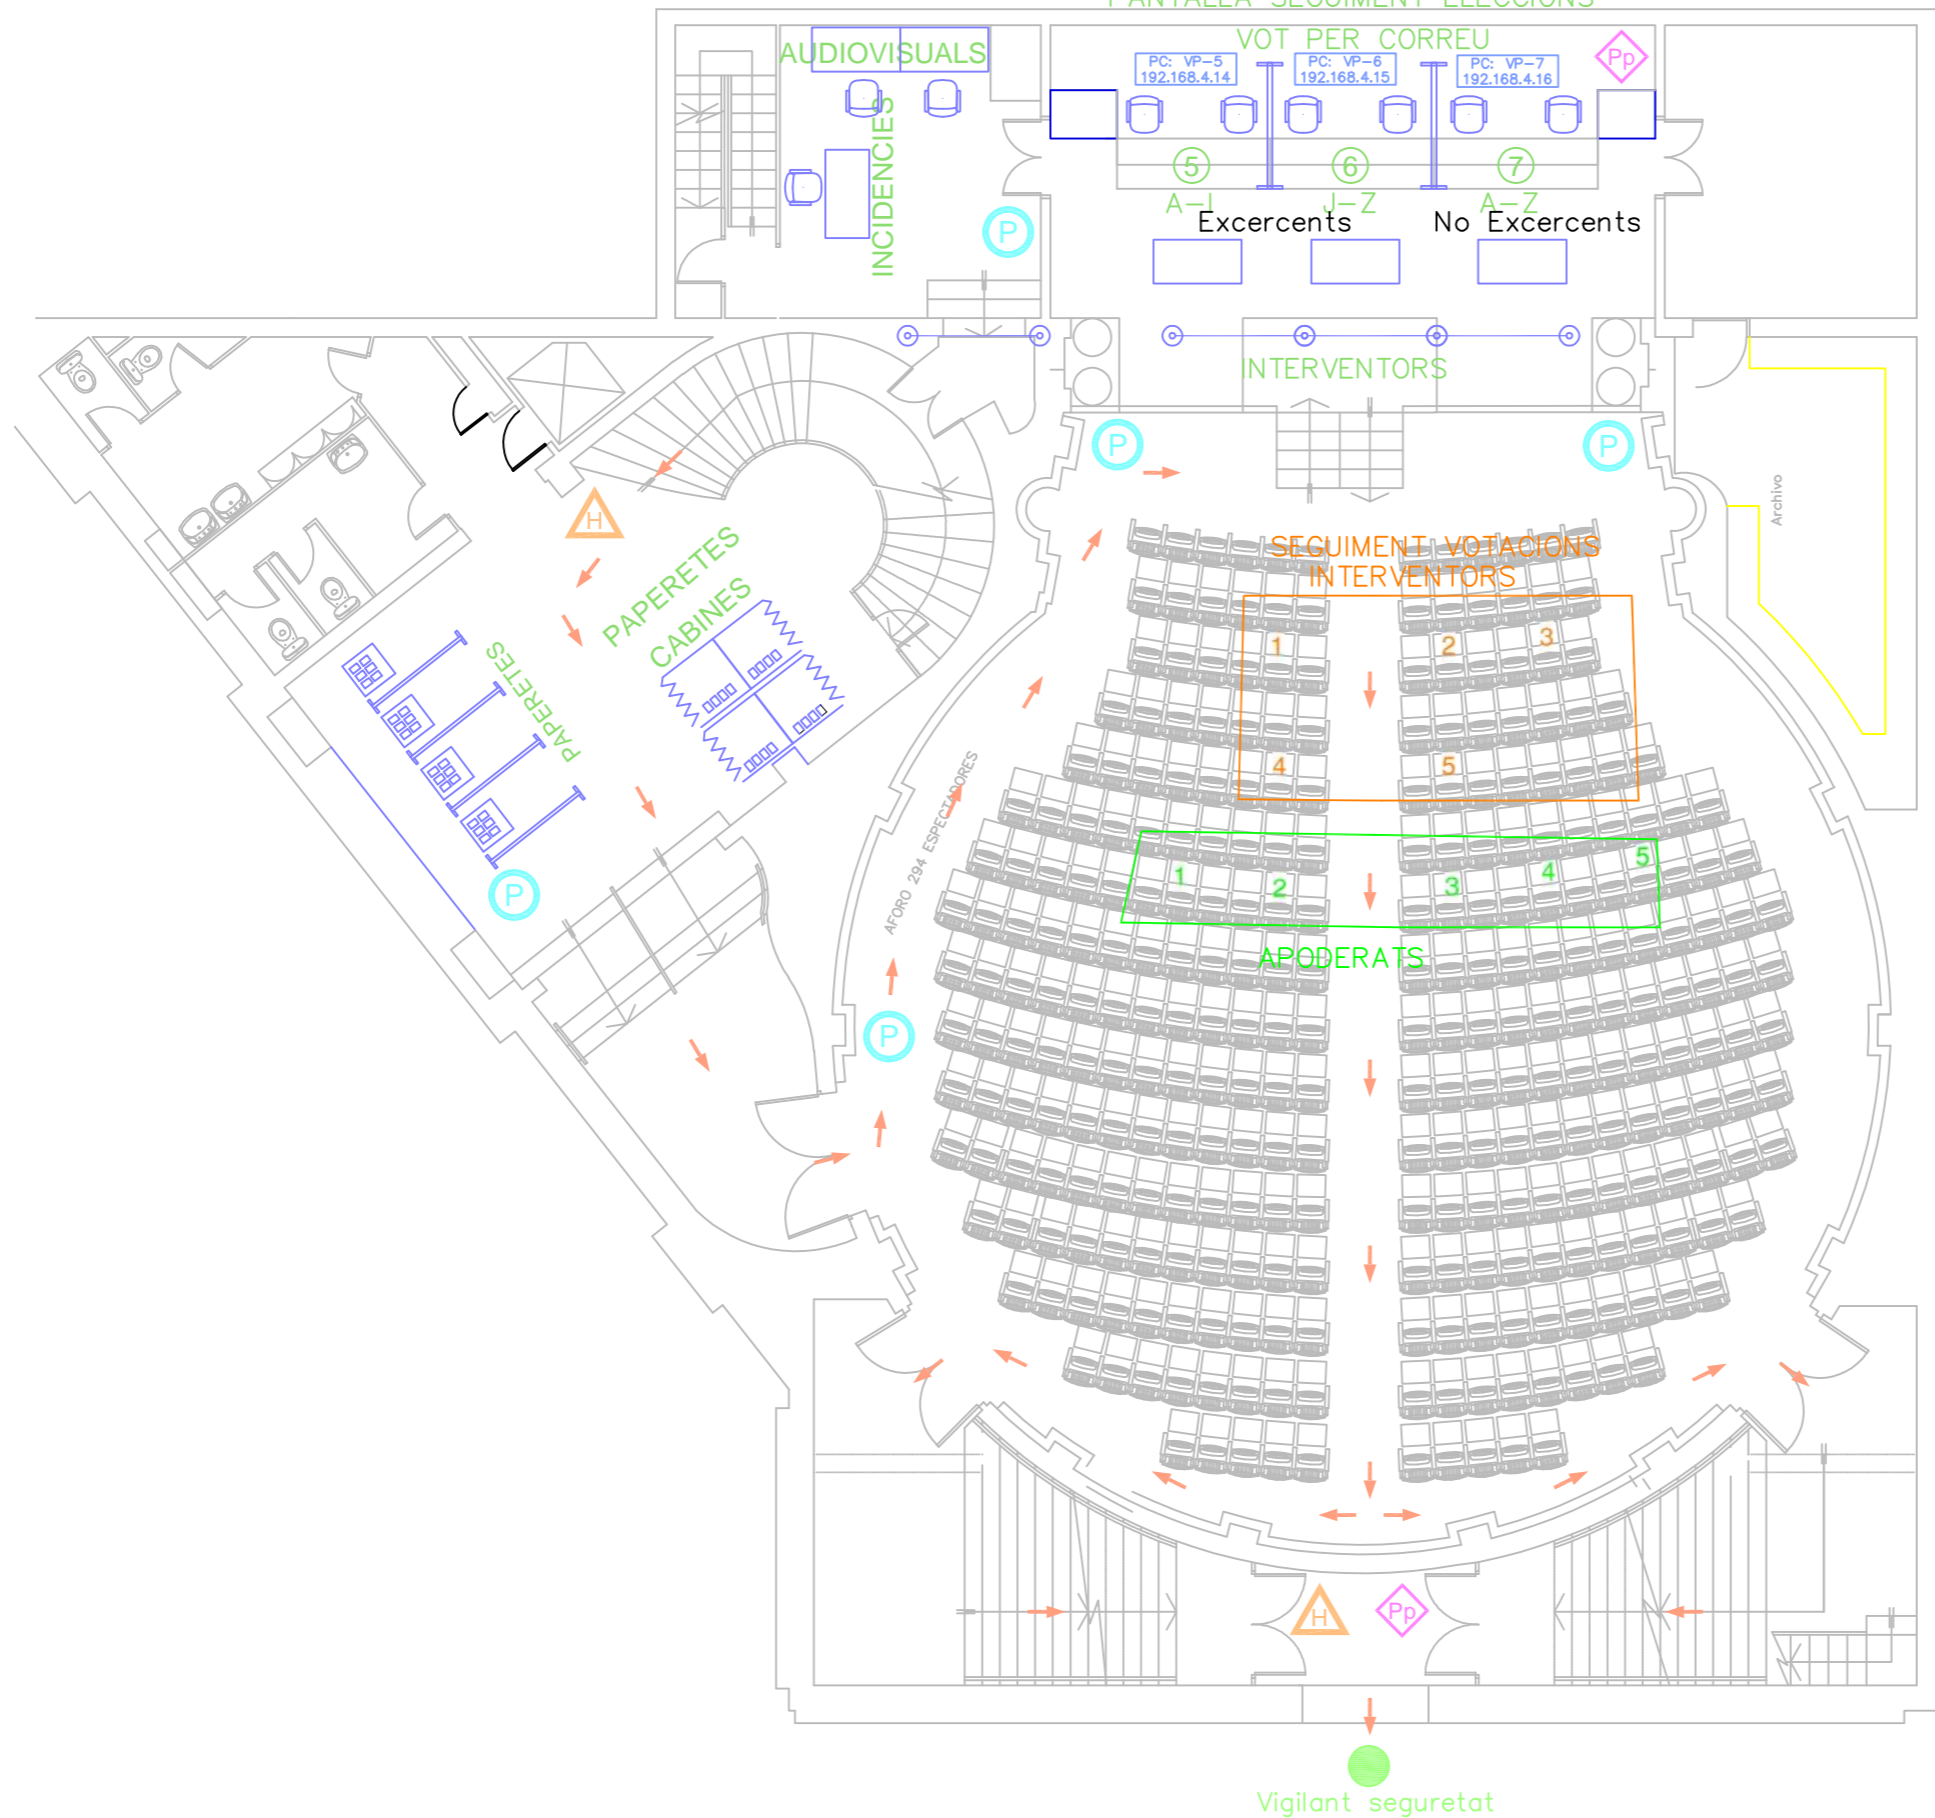

LLEGENDA

- Personal organització
- Vigilant seguretat
- △ Columna dispensador hidrogel
- Purificadors d'aire
- ◇ Papereres EPI's

Montants BIE-25

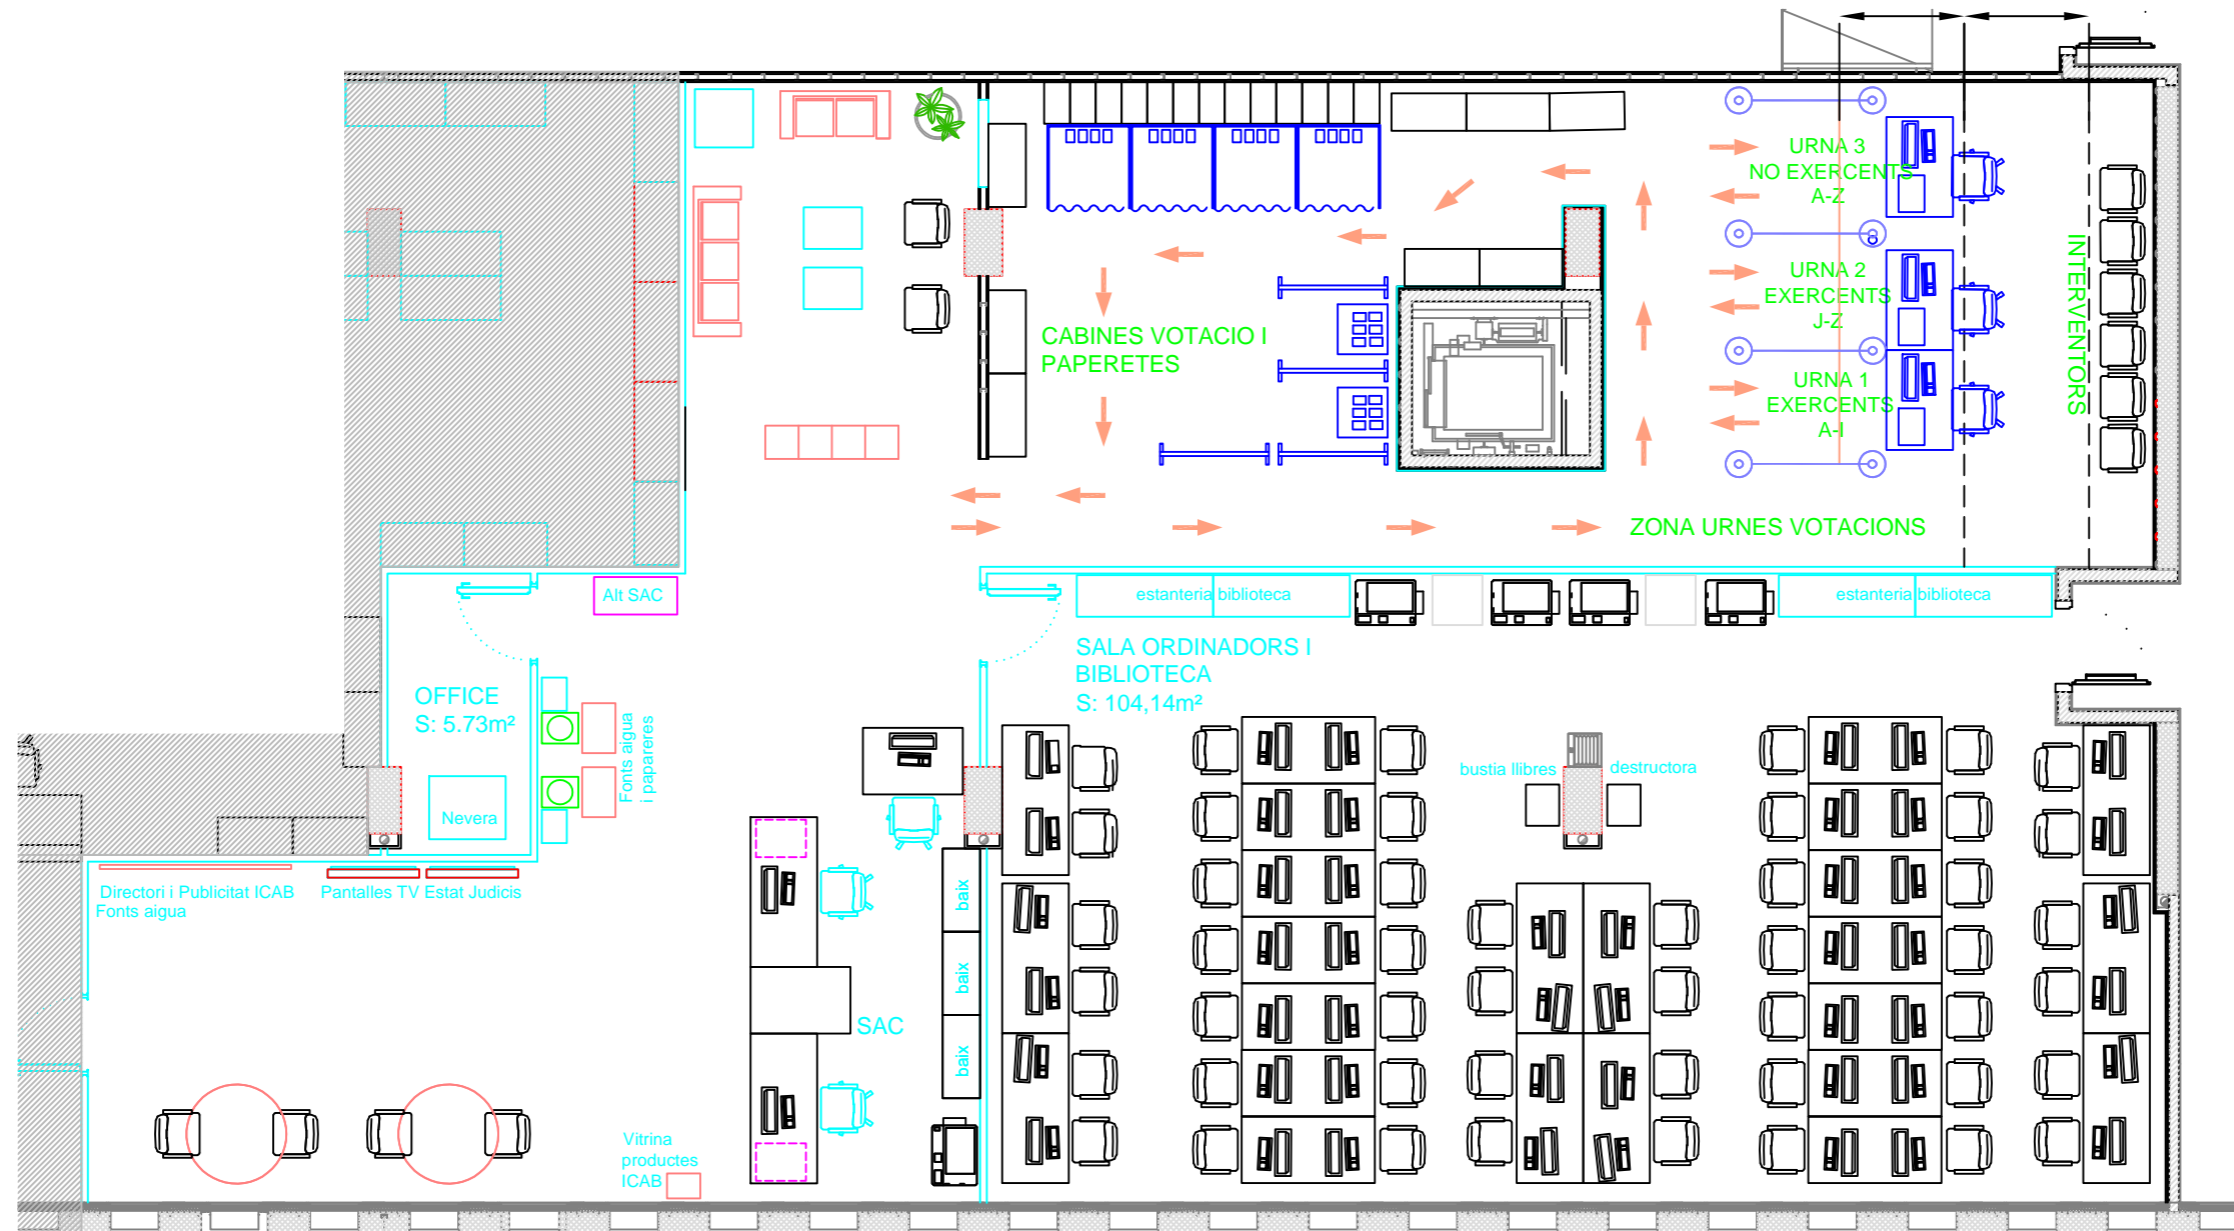

IL·LUSTRE COL·LEGI D'ADVOCATS DE BARCELONA

Edifici:
Edificio: CIUTAT DE LA JUSTÍCIA (EDIFICI P)

Escala:
Escala: S/E


Planta:
Planta: Avda.Carrilet nº1 Edifici P (1a planta)

Versió:
Versión: V1

Data:
Fecha: 05/2015

Descripció:
Descripción: ELECCIONS 2021

00

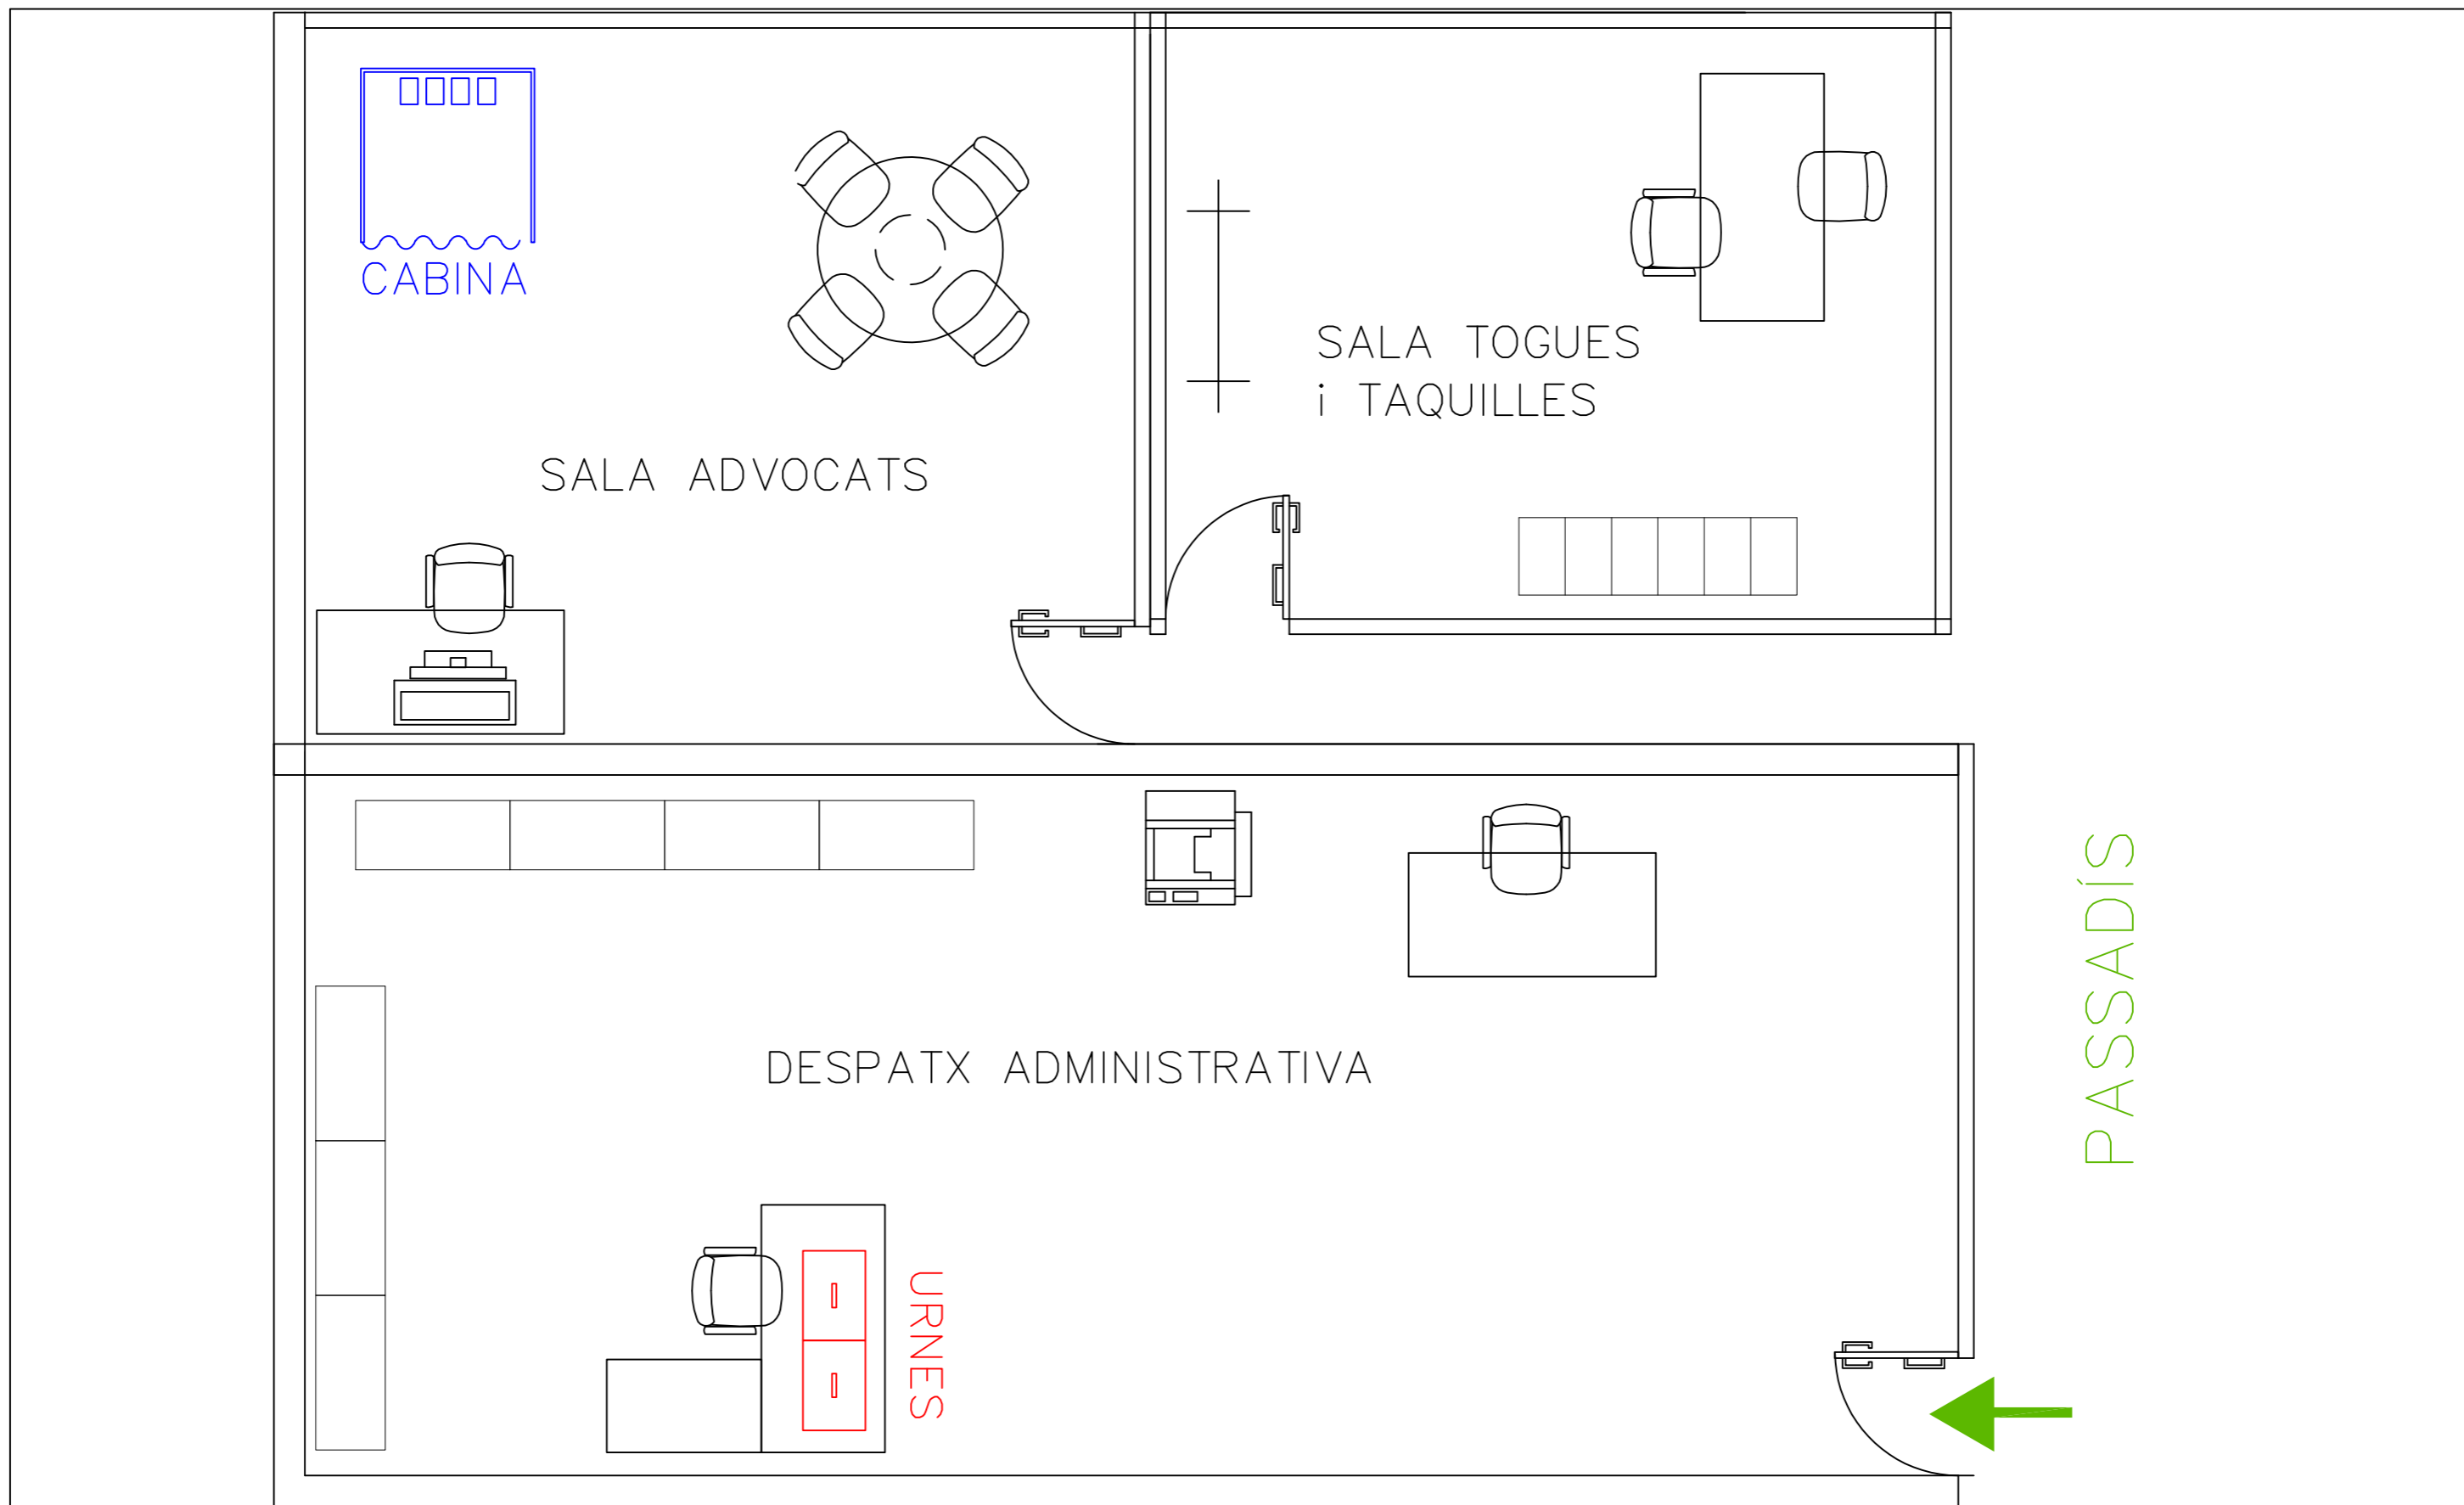

IL·LUSTRE COL·LEGI DE L'ADVOCATIA DE DE BARCELONA


Edifici:
Edificio: DELEGACIÓ D'ARENYS DE MAR

Escola:
Escala:
S/N

Planta:
Planta: PLANTA 0

Data:
Fecha:

Descripció:
Descripción: C/Auterive, s/n edif. Jutjats (planta baixa)

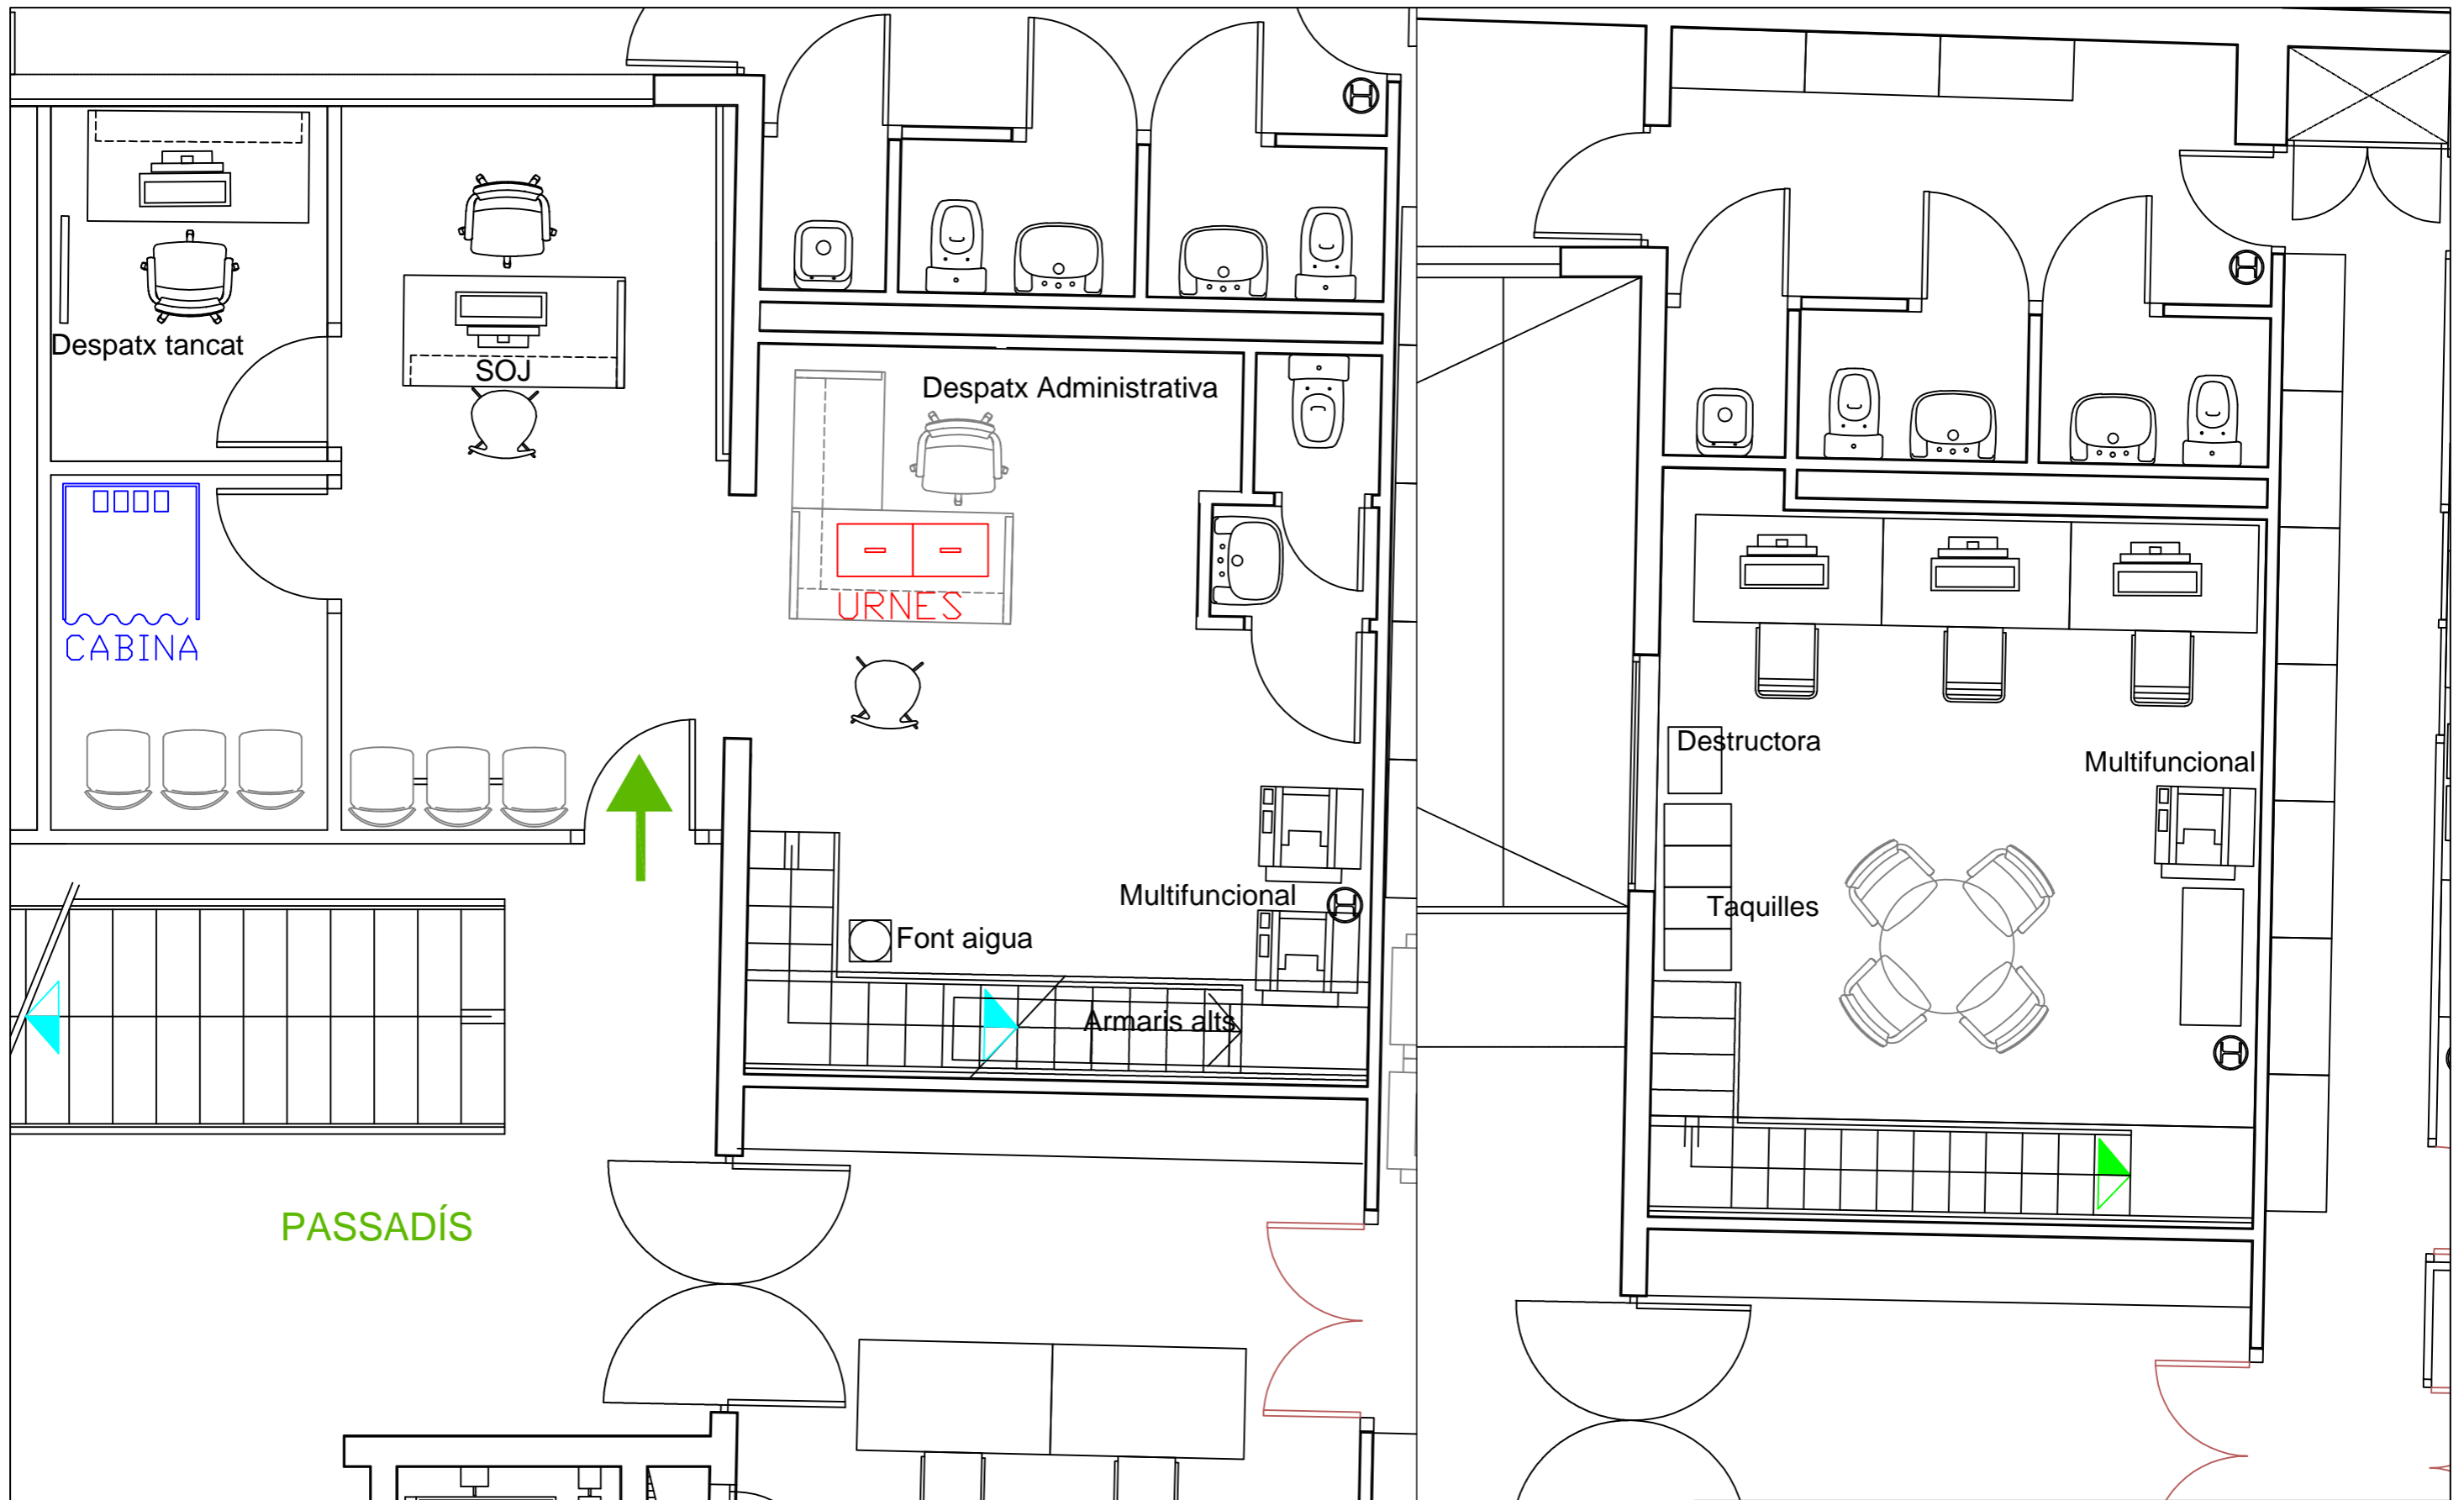


IL·LUSTRE COL·LEGI DE L'ADVOCACIA DE DE BARCELONA

Edifici:
Edificio: DELEGACIÓ DE BADALONA

Escola:
Escuela: PLANTA 1
S/N

Data:
Fecha: Descripció:
Descripción: C/ Prim, 40, edfi. Jutjats (1a plta)

PLANTA -1

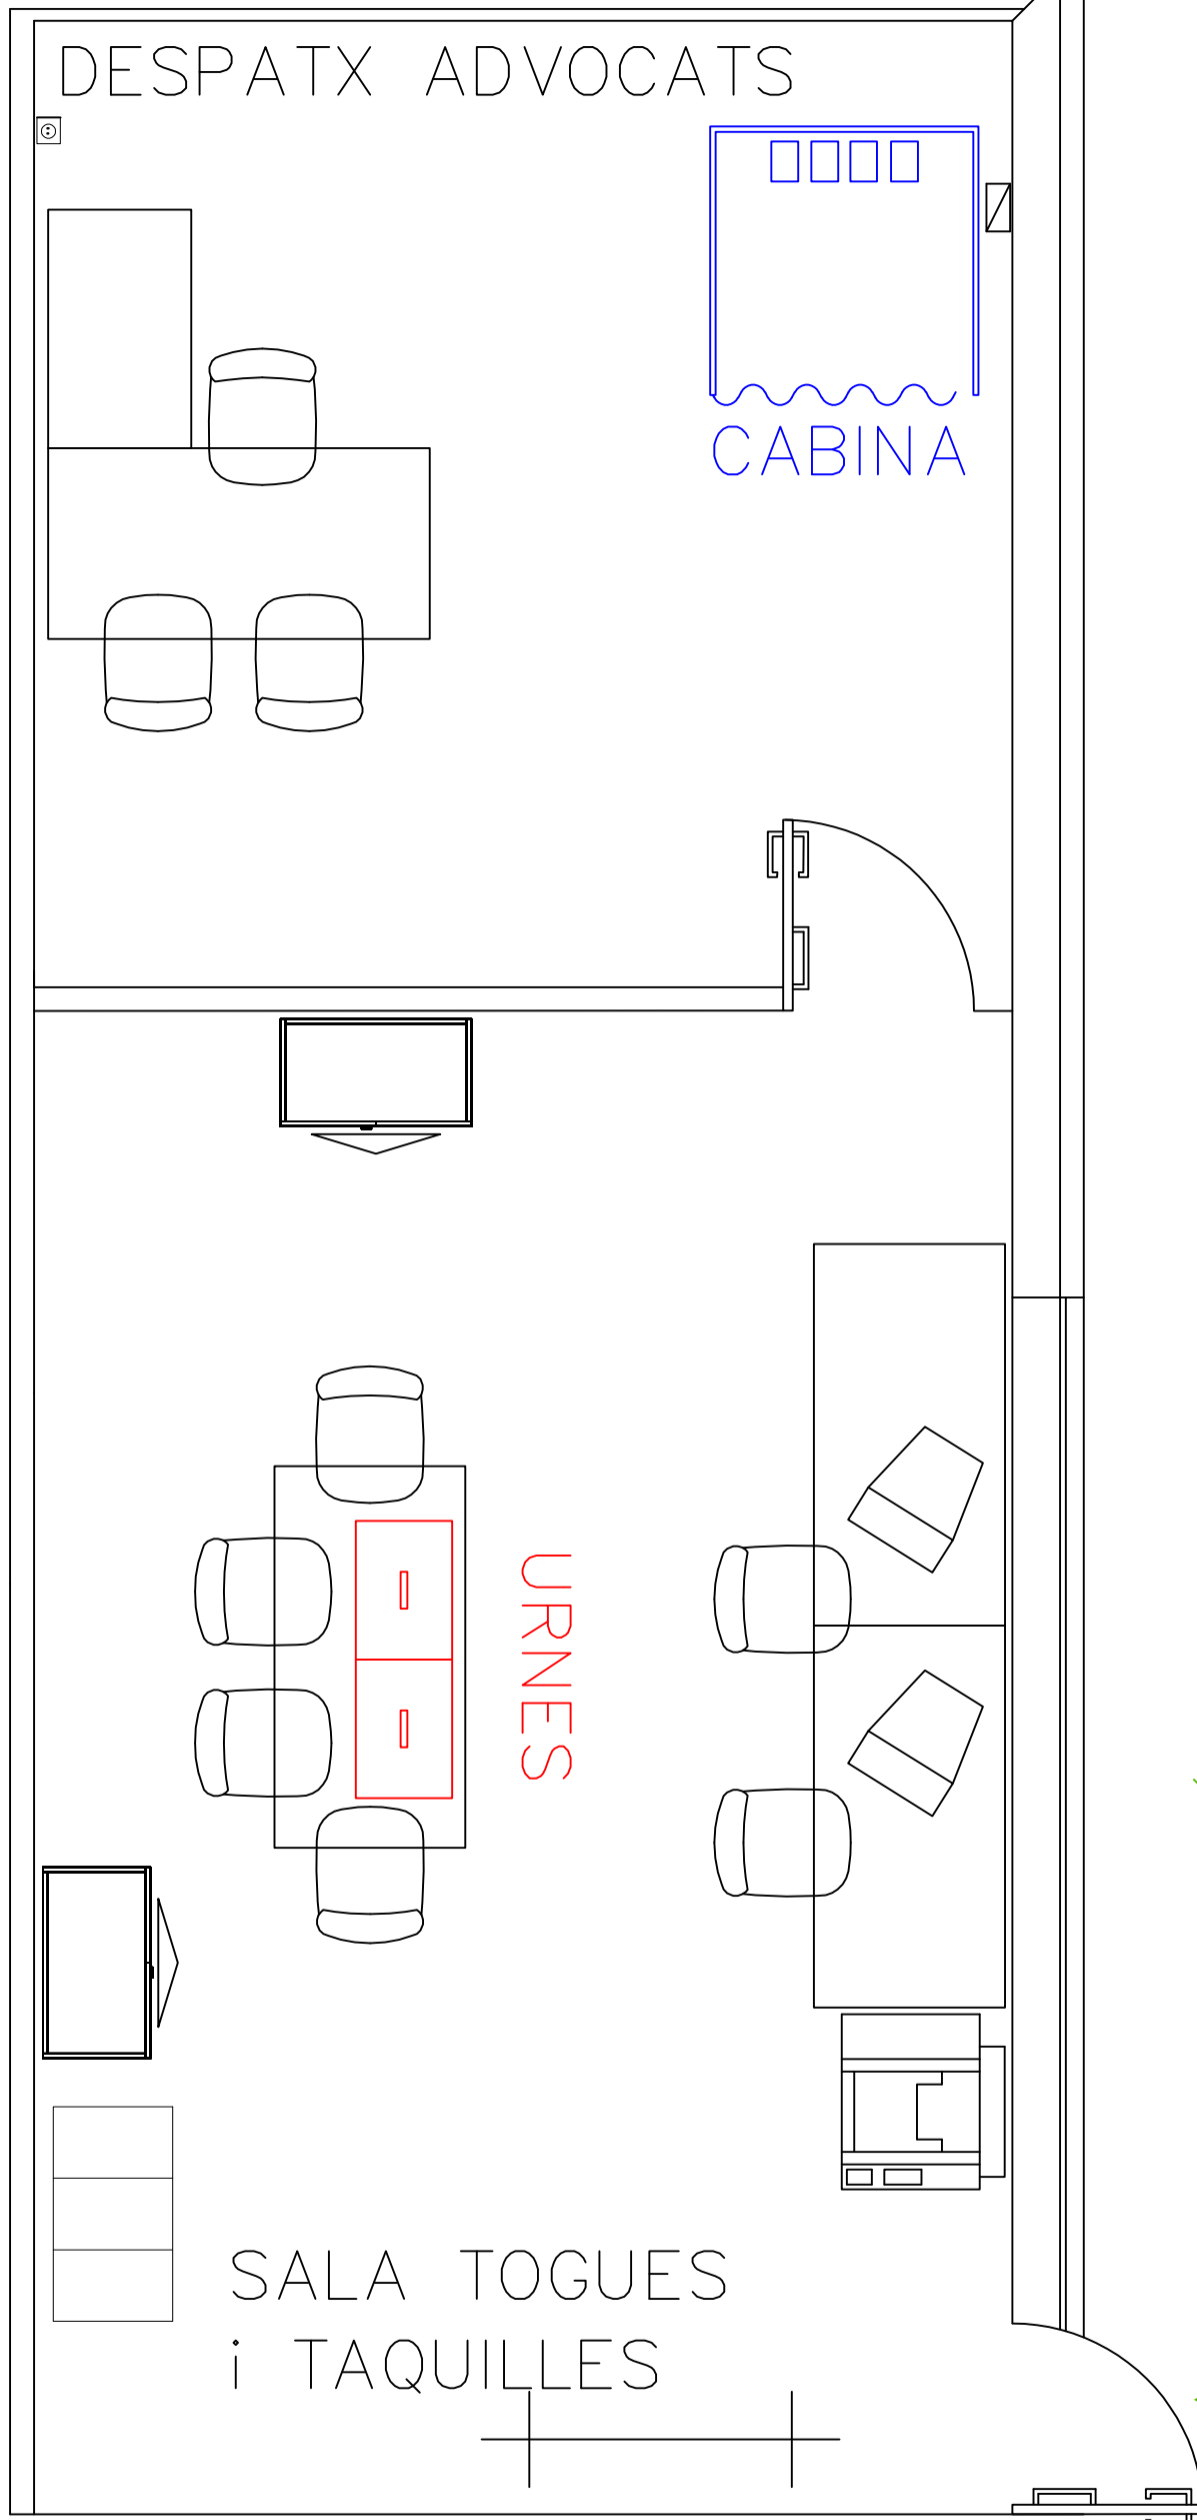

IL·LUSTRE COL·LEGI DE L'ADVOCACIA DE DE BARCELONA

Edifici:
Edificio:
S/N

DELEGACIÓ DE BERGA

Planta:
Planta:

PLANTA -1

Data:
Fecha:

Descripció:
Descripción: C/ del Programari Lliure, 5 edif jutjats (planta -1)



DESPATX ADMINISTRATIVA

URNES

SALA ADVOCATS

CABINA

PASSADÍS





IL·LUSTRE COL·LEGI DE L'ADVOCACIA DE DE BARCELONA


Edifici:
Edifici: DELEGACIÓ DE GAVÀ


Escola:
Escala: S/N
Planta:
Planta: PLANTA 0

Data:
Fecha:
Descripció:
Descripció: Plaça Batista Roca, s/n edif. Jutjats (planta baixa)

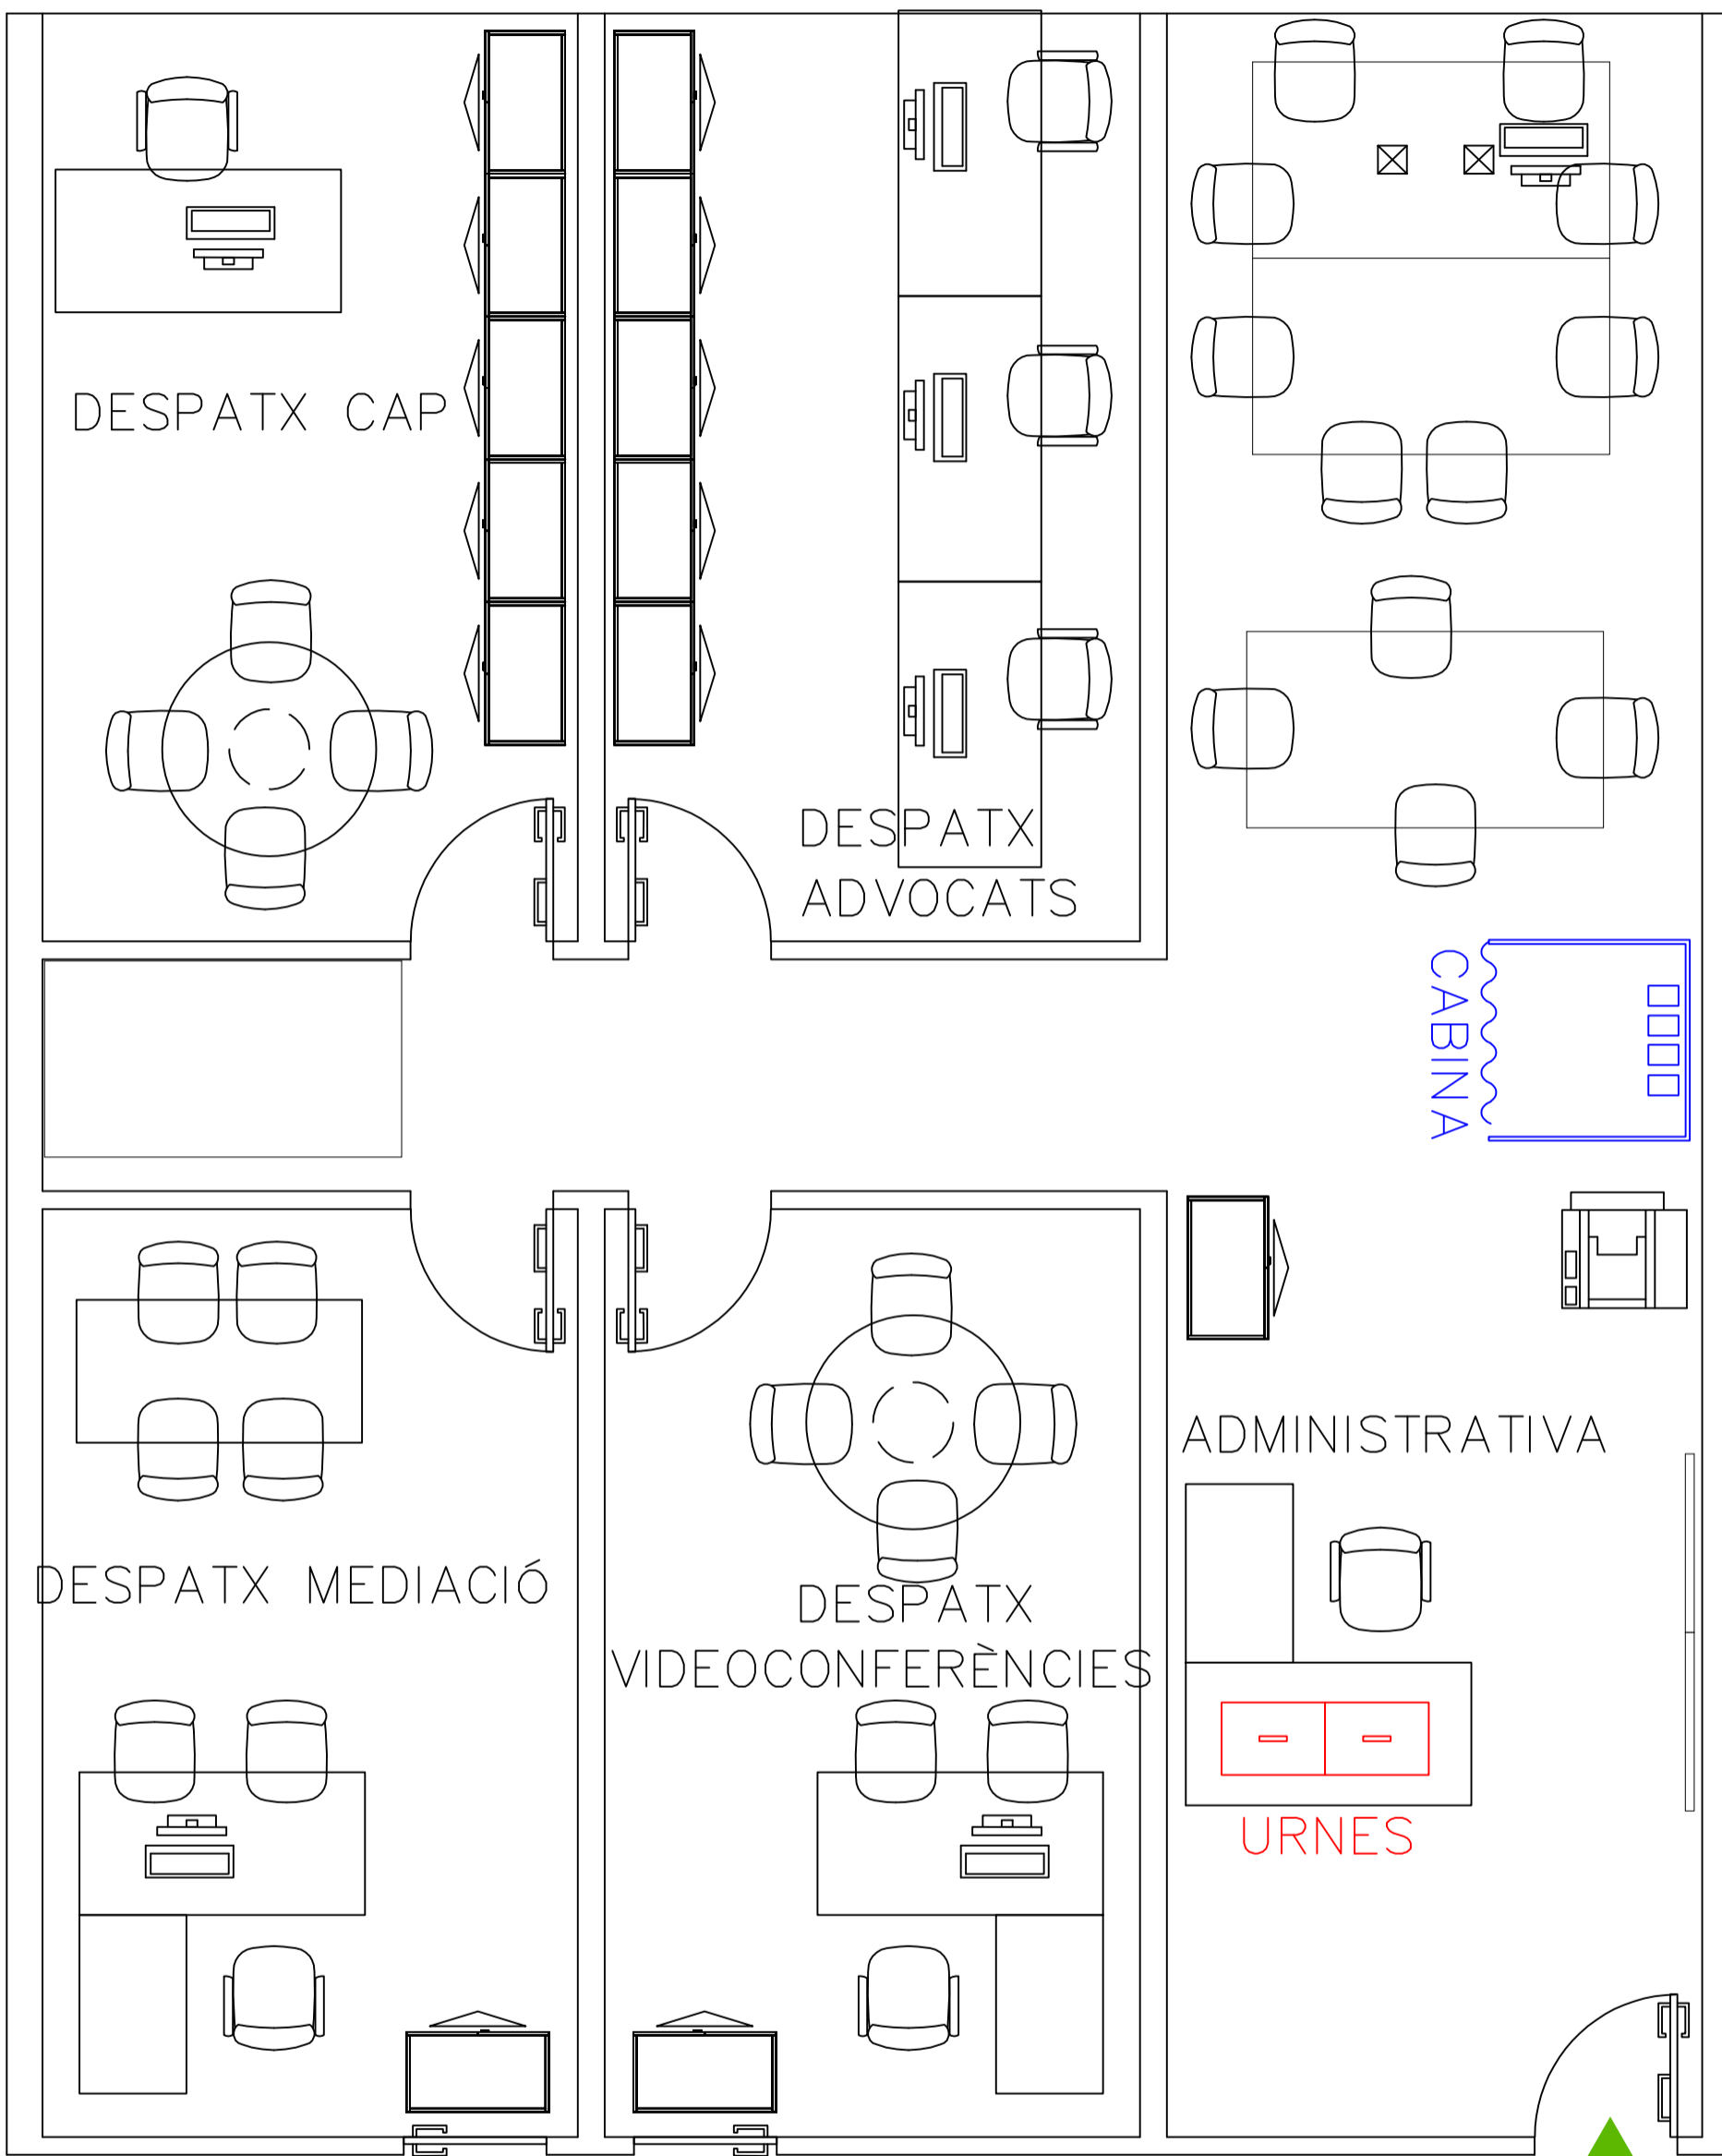


	IL·LUSTRE COL·LEGI DE L'ADVOCACIA DE DE BARCELONA
	Edifici: Edificio: DELEGACIÓ DE L'HOSPITALET DEL LLOBREGAT
Escola: Escala: S/N	Planta: Planta: PLANTA 3
Data: Fecha:	Descripció: Descripción: Avda. Carrilet, 2, Edifici H edif. Jutjats (3a planta)

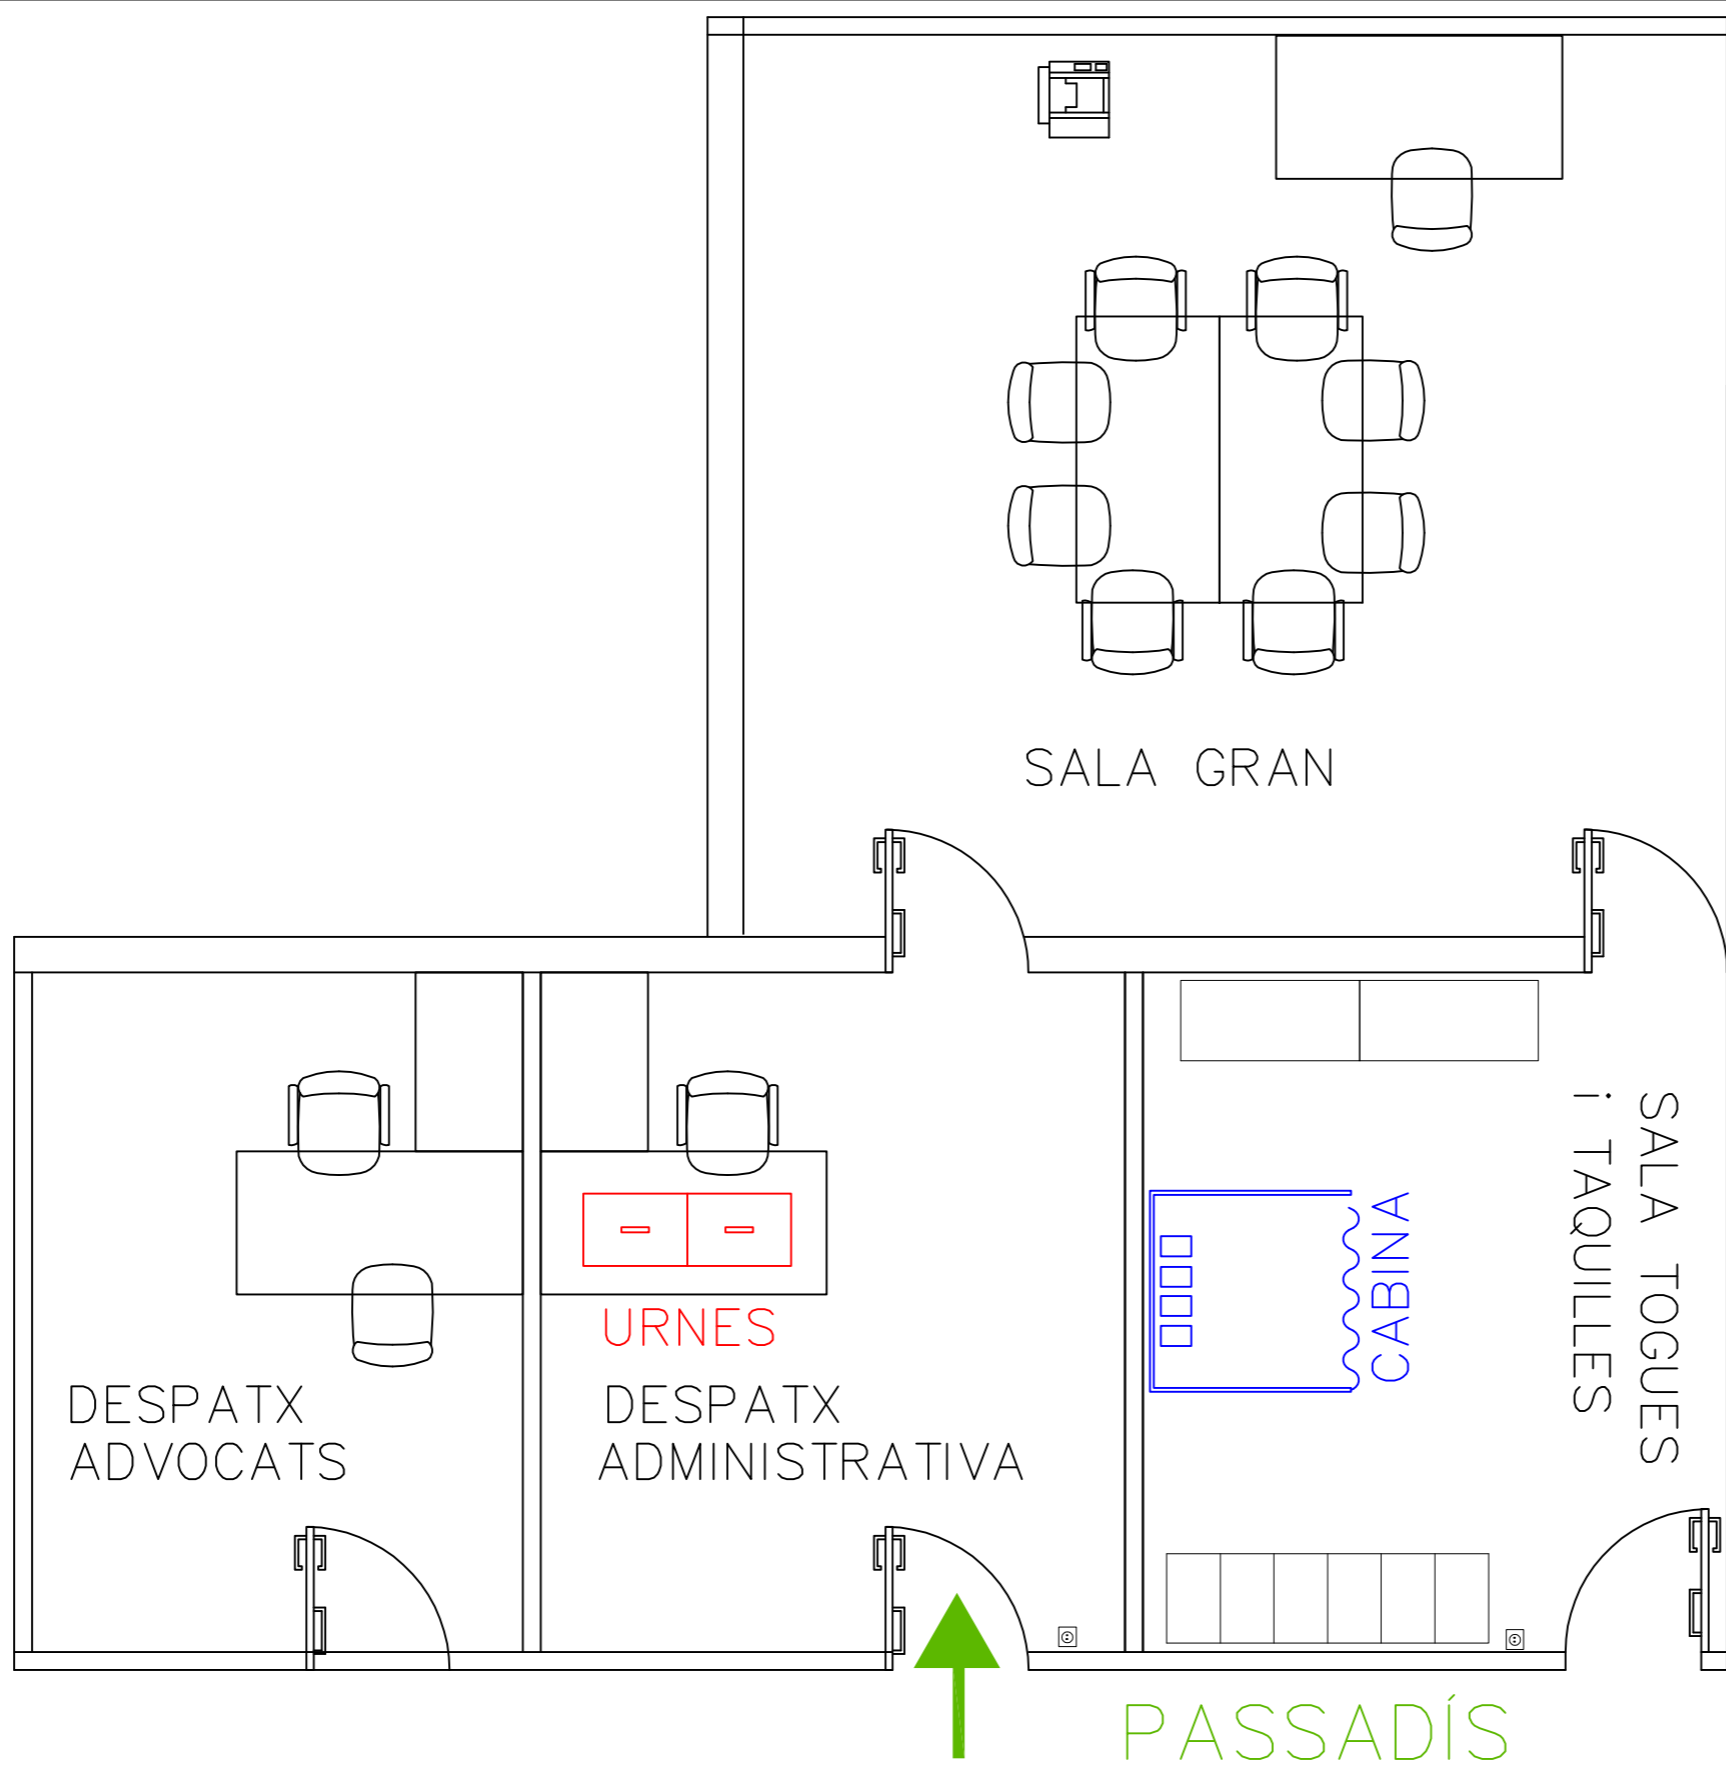



	IL·LUSTRE COL·LEGI DE L'ADVOCACIA DE DE BARCELONA		
	Edifici: Edificio:	DELEGACIÓ D'IGUALADA	
Escala: Escala:	Planta: Planta:	PLANTA 0	
Data: Fecha:	Descripció: Descripción:	Passeig de Mosèn Cinto Verdaguer, 113 edif. Jutjats (planta baixa)	


PASSADÍS



	IL·LUSTRE COL·LEGI DE L'ADVOCACIA DE DE BARCELONA
	Edifici: Edificio: DELEGACIÓ DEL PRAT DE LLOBREGAT
Escola: Escala: S/N	Planta: Planta: PLANTA 0
Data: Fecha:	Descripció: Descripción: Plaça de l'Amistat, 1 edif. Jutjats (planta baixa)

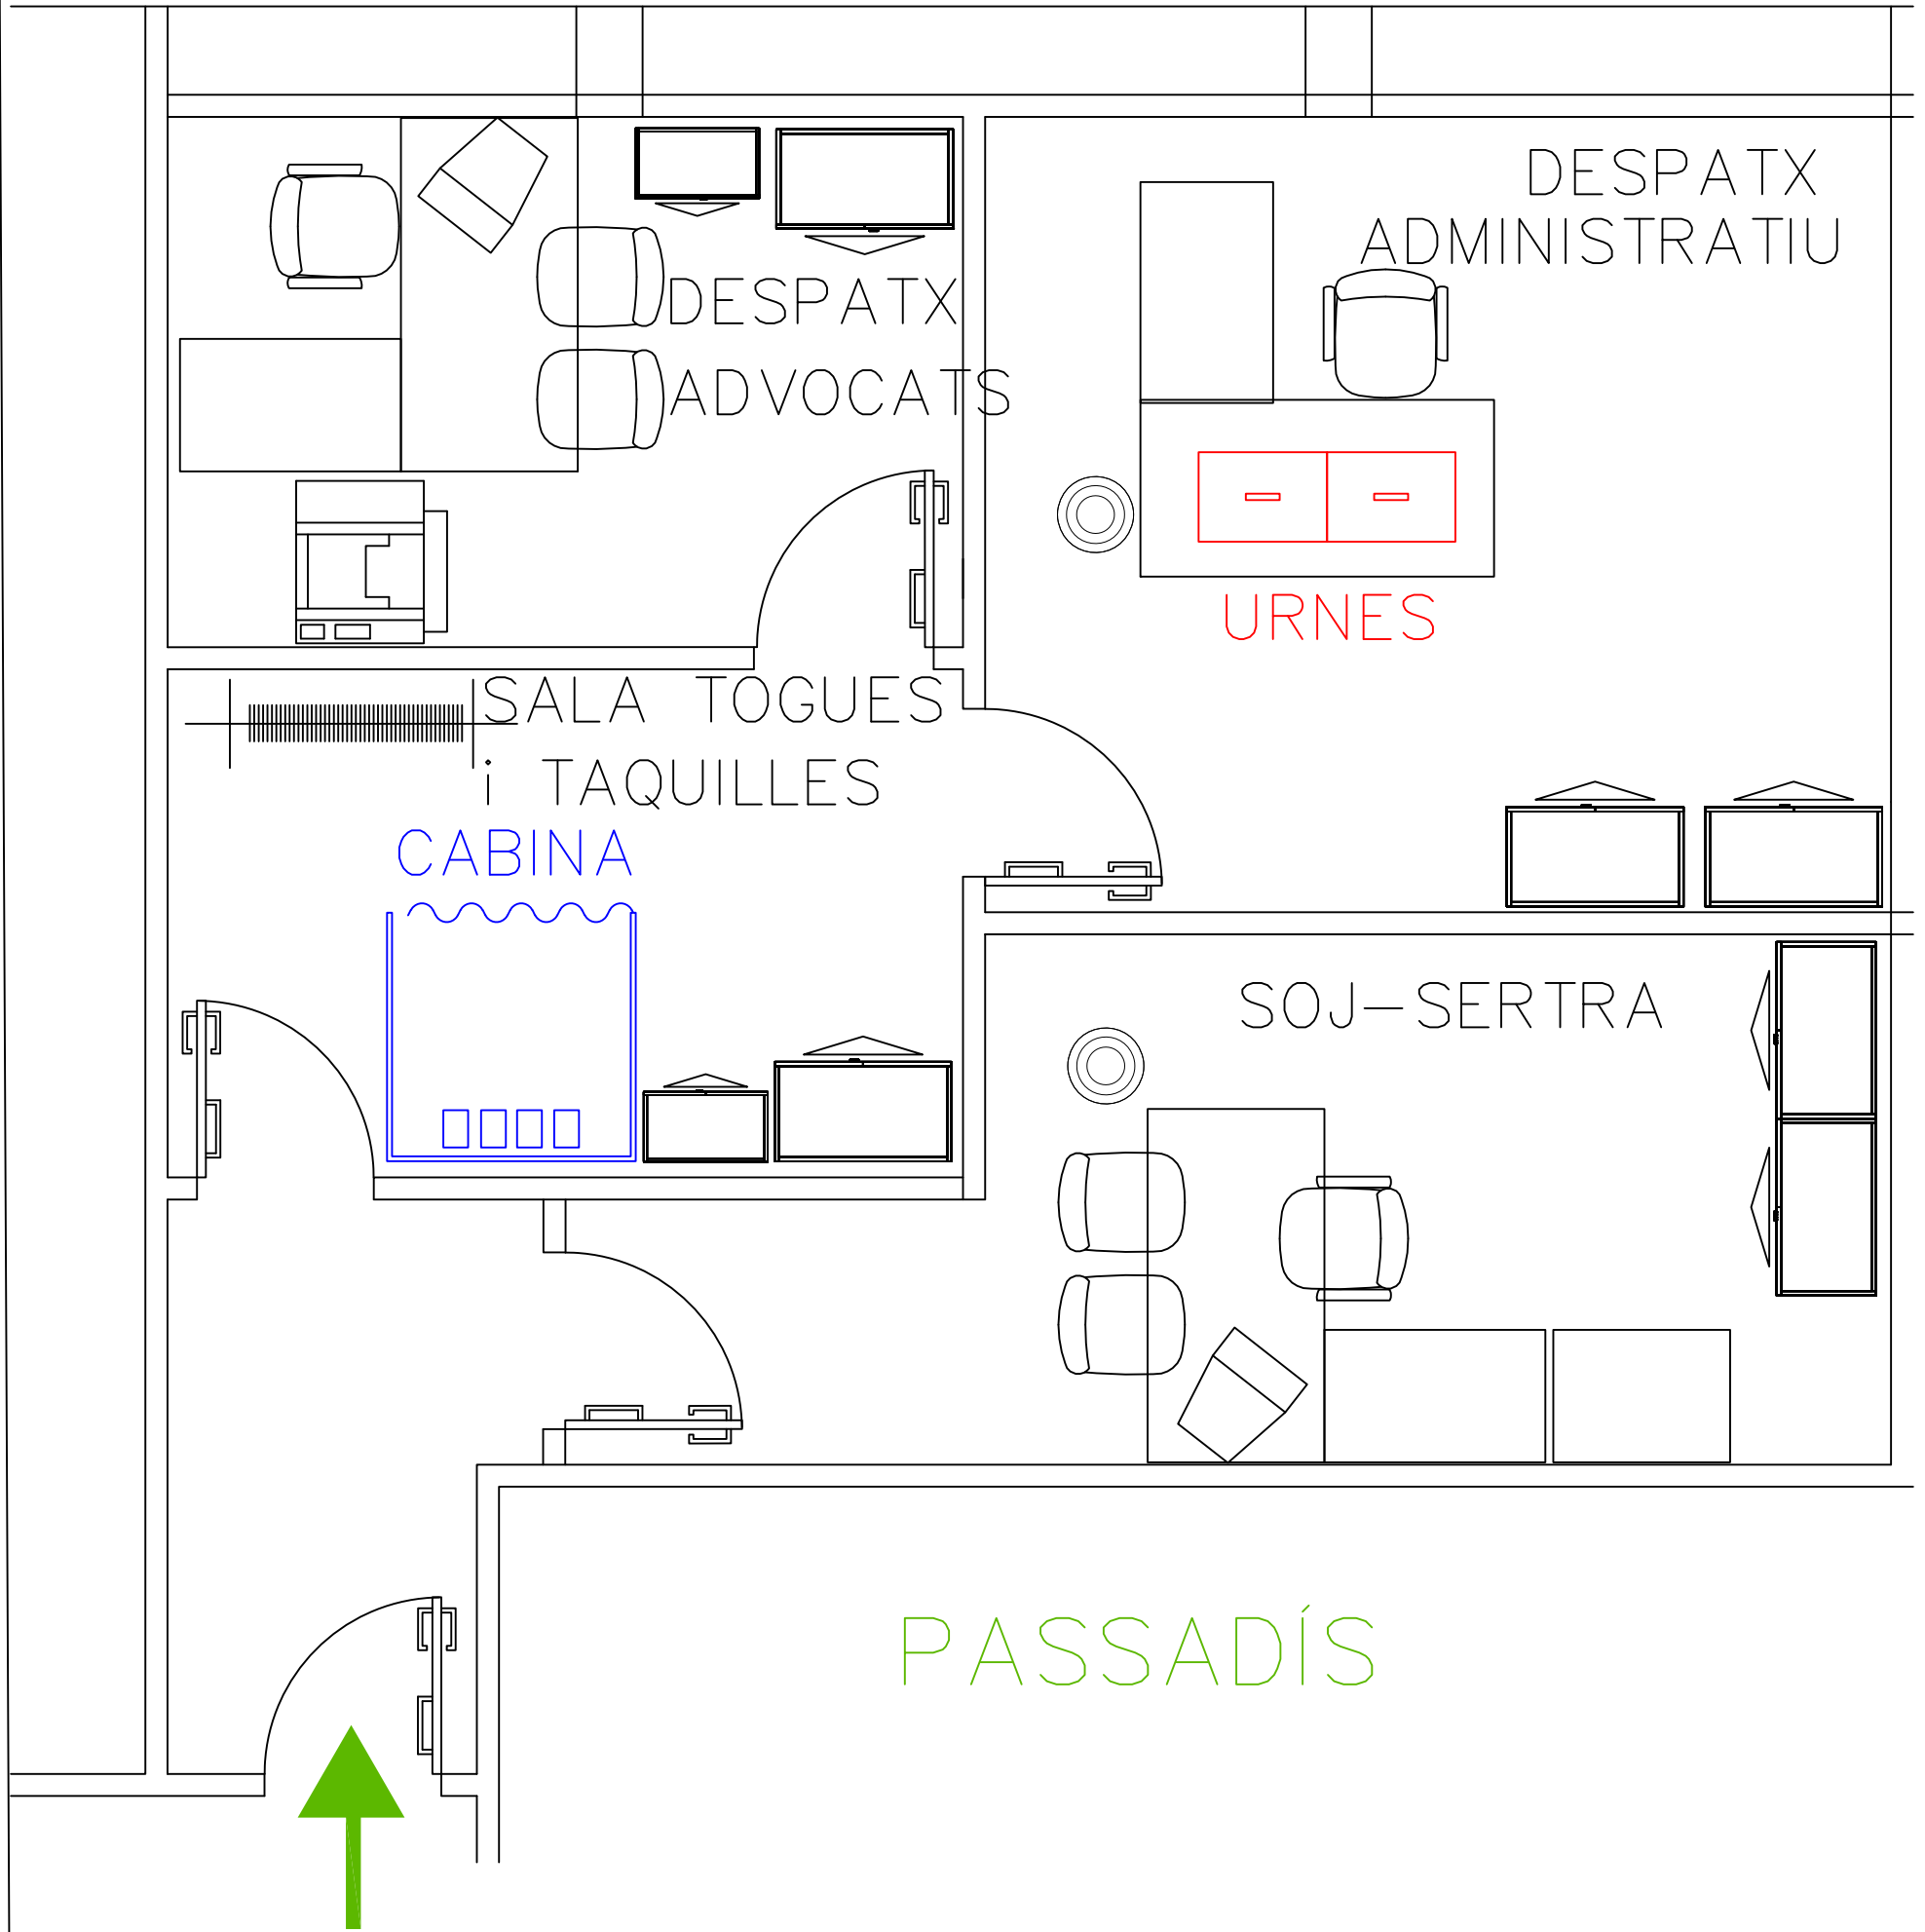

	IL·LUSTRE COL·LEGI DE L'ADVOCACIA DE DE BARCELONA
	Edifici: Edificio: DELEGACIÓ DE SANT BOI
	Escola: Planta: PLANTA 0 S/N
	Data: Fecha: Descripció: Descripción: C/Carles Martí, 2-4 edif. Jutjats (planta baixa)

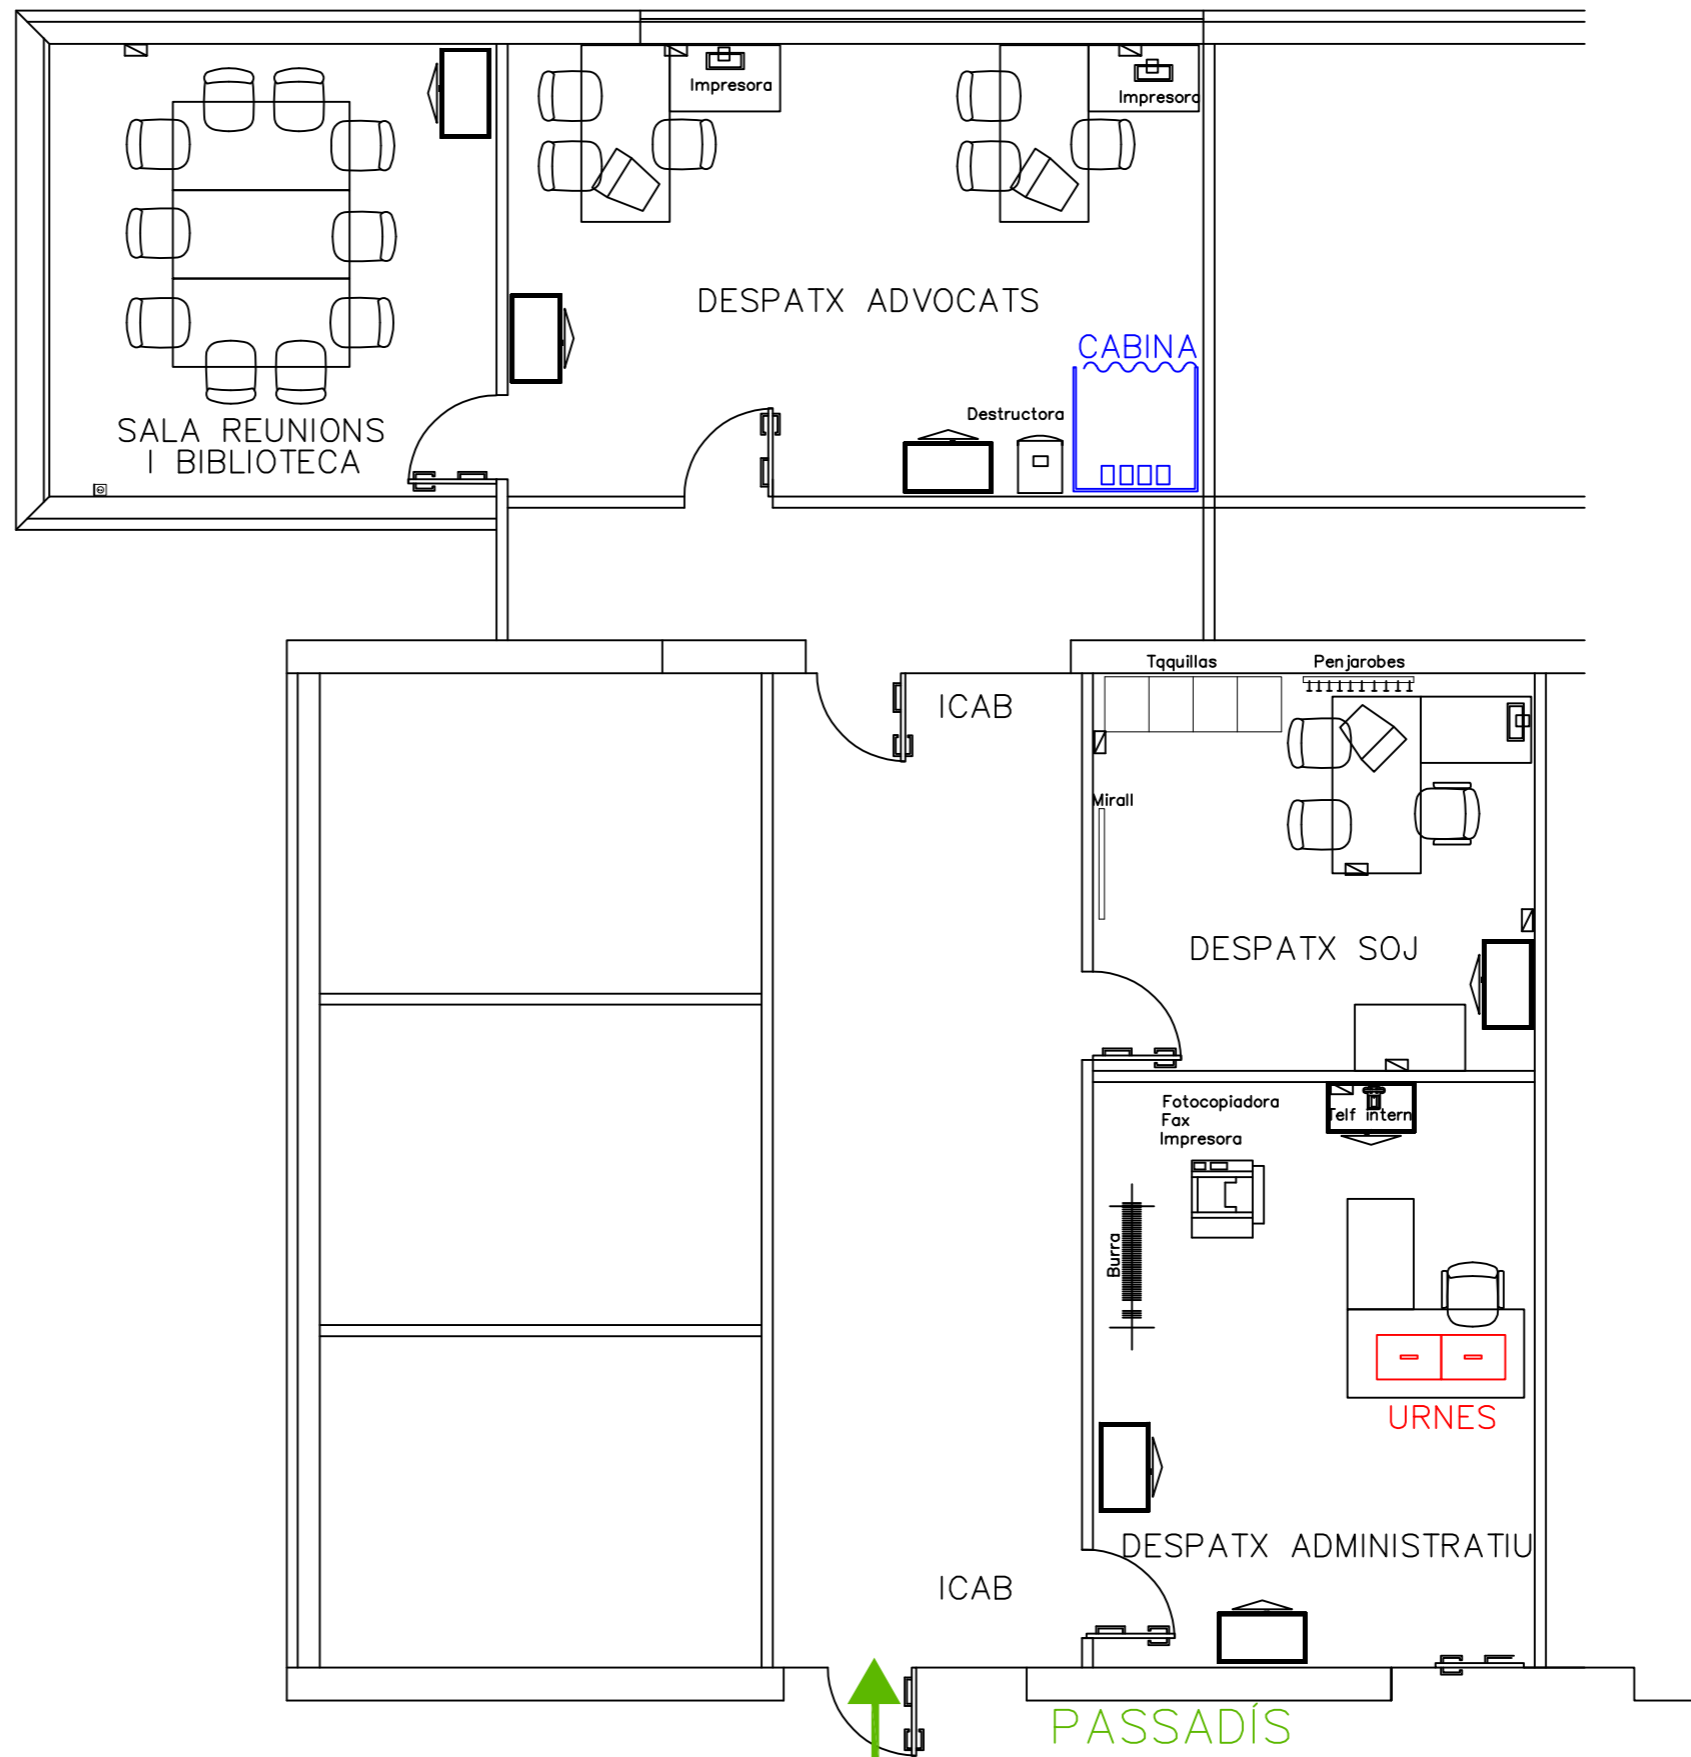

IL·LUSTRE COL·LEGI DE L'ADVOCACIA DE DE BARCELONA


Edifici:
Edificio: DELEGACIÓ DE SANTA COLOMA DE GRAMANET

Escola:
Escala:
S/N

Planta:
Planta: PLANTA 1

Data:
Fecha:

Descripció:
Descripción: Passeig Salzereda 16 -18 edif. Jutjats (1a planta)

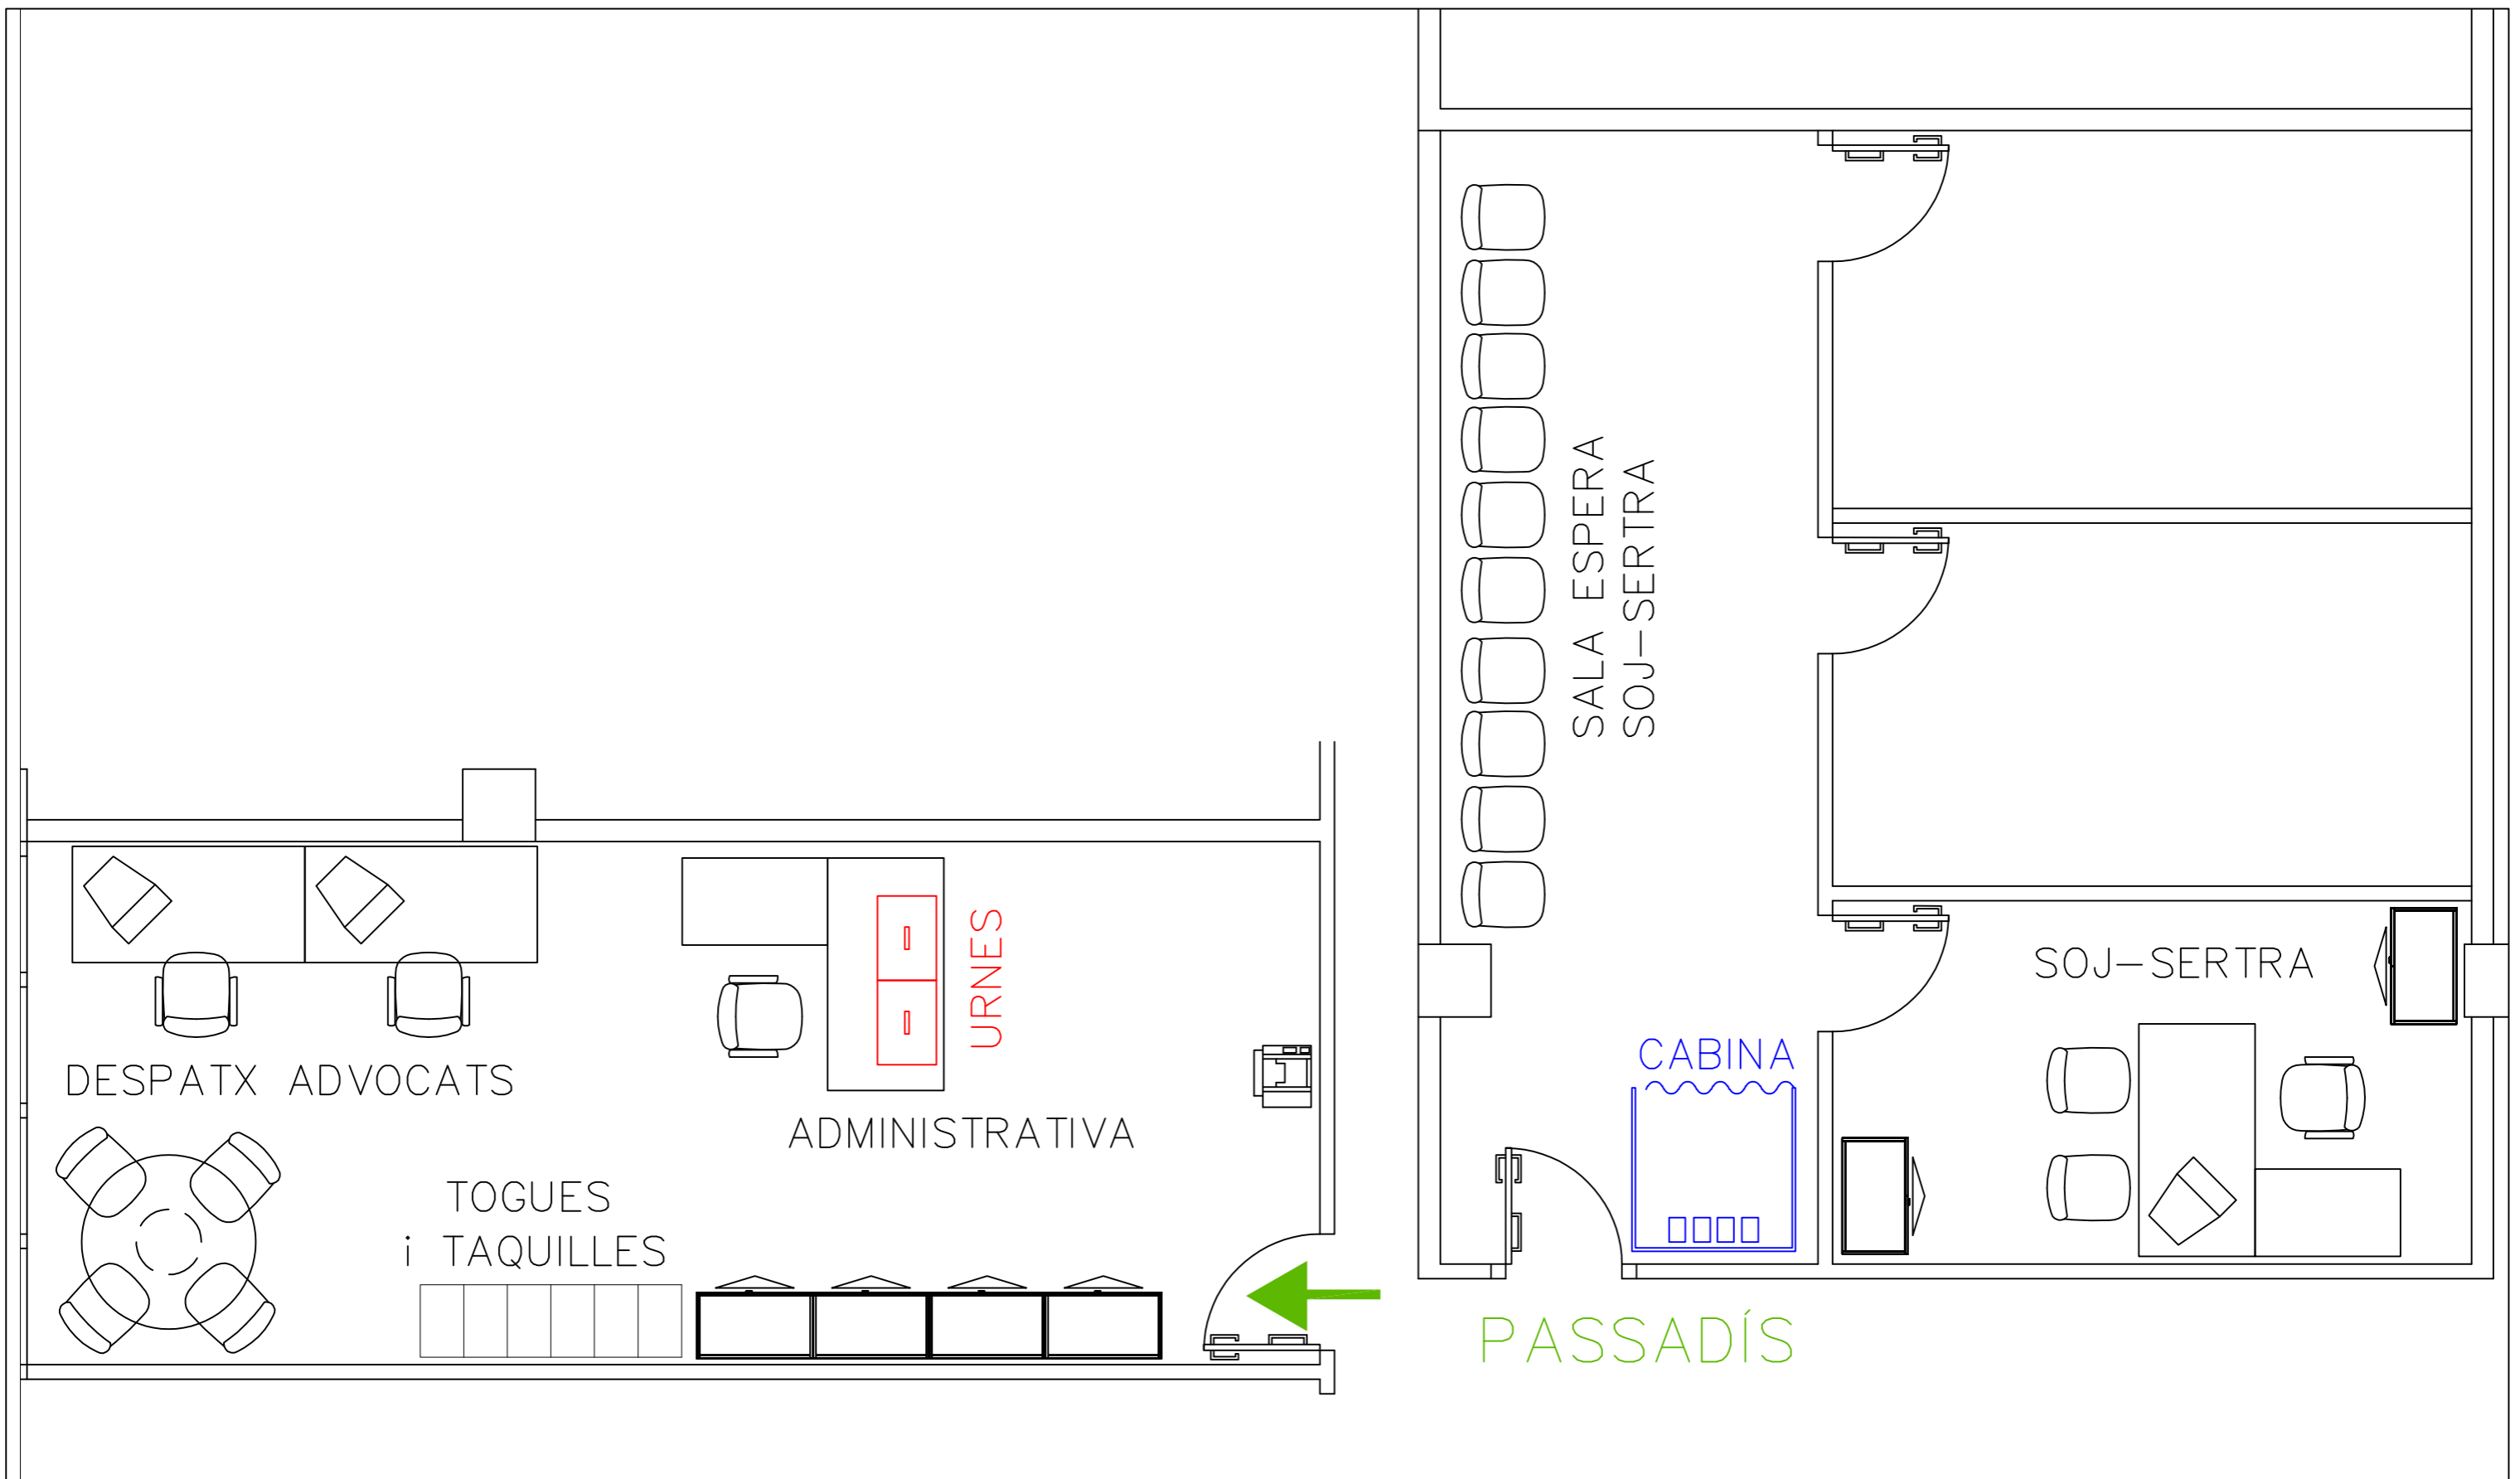

IL·LUSTRE COL·LEGI DE L'ADVOCACIA DE DE BARCELONA


Edifici:
Edificio: DELEGACIÓ DE VILAFRANCA DEL PENEDÈS


Escola:
Escala:
S/N

Planta:
Planta: PLANTA 0

Data:
Fecha:

Descripció:
Descripción: Avda. Europa, 10 edif. Jutjats (planta baixa)

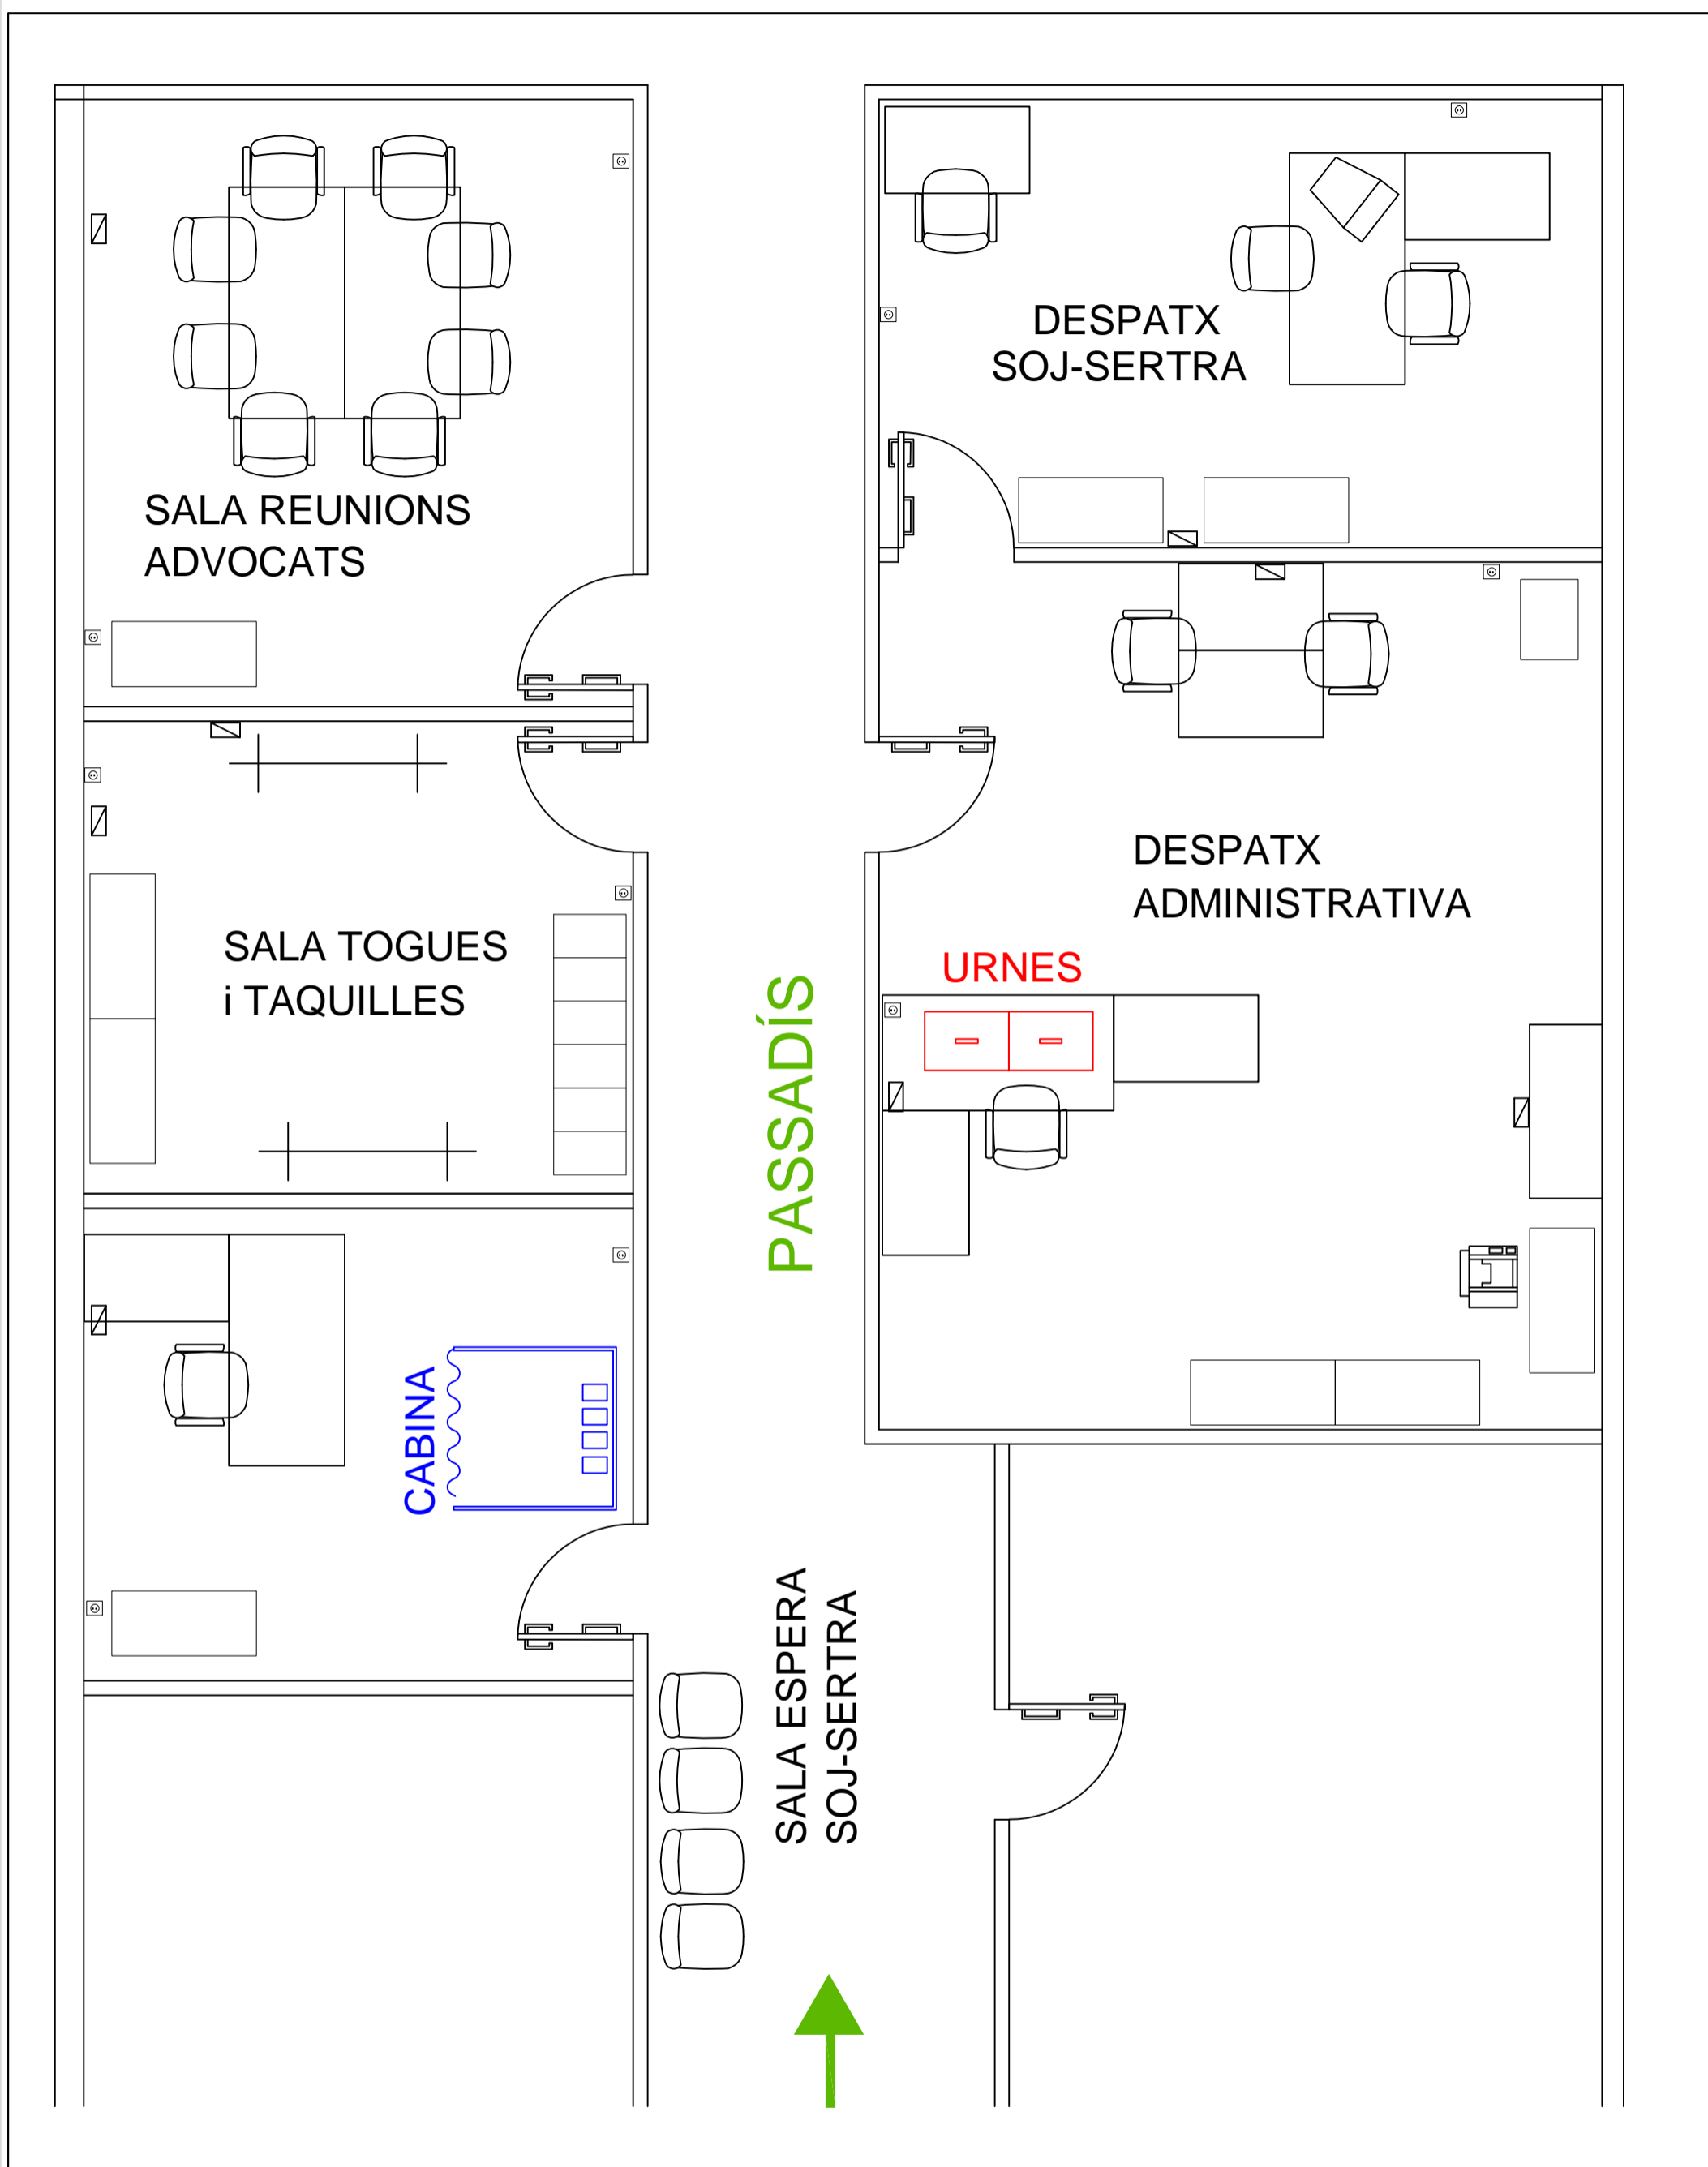

	IL·LUSTRE COL·LEGI DE L'ADVOCACIA DE DE BARCELONA	
	Edifici:	DELEGACIÓ DE VILANOVA I LA GELTRÚ
	Planta:	PLANTA 2
	Descripció:	Ronda Ibèrica, 175 edif. Jutjats (2a planta)
Escola:	S/N	
Data:		
Fecha:		